


ГБУ МосгорБТИ
Инженерное
управление

ПОЭТАЖНЫЙ ПЛАН

по адресу: улица Коштыянца
наименование ул. (просп., бульв. и т.д.)
домовл.(вл.) - дом 20
нужное подчеркнуть
корпус 4 строение (сооружение) -
нужное подчеркнуть
на часть 3 этажа помещ. (квартира) 10
квартал № 2573 Западный АО г.Москвы

3 ЭТАЖ

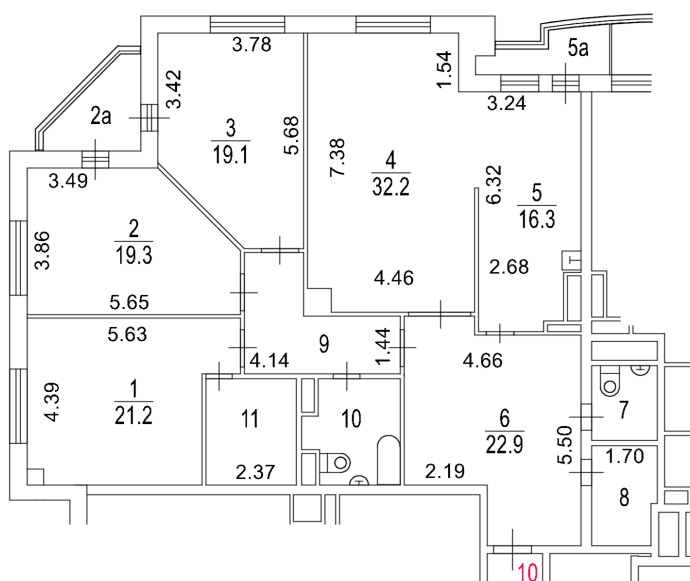

Позтажный план составлен по состоянию на

" 28 " мая 2025 г.

" 2 " июня 2025 г.



ДОКУМЕНТ ПОДПИСАН ЭЛЕКТРОННОЙ
ПОДПИСЬЮ

Сертификат: 00B64E7F5114A327FCECC77565C4C495EA
Владелец: Гавиловская Нина Дмитриевна
Сотрудник: Гавиловская Нина Дмитриевна
Действителен: с 10.09.2024 13:23:20 по 04.12.2025 13:23:20

Масштаб 1:200