

ГБУ МосгорБТИ
Инженерное
управление

ПОЭТАЖНЫЙ ПЛАН

по адресу: Московская область, городской округ
Солнечногорск, поселок городского типа
(местоположению) Голубое, улица Родниковая, корпус 5


домовл. (вл.) _____ - _____ дом
нужное подчеркнуть

корпус _____ - _____ строение (сооружение) _____ - _____
нужное подчеркнуть

на часть 8 этажа помещ. (квартира) 31

квартал № _____ - _____ - АО г.Москвы

8 ЭТАЖ

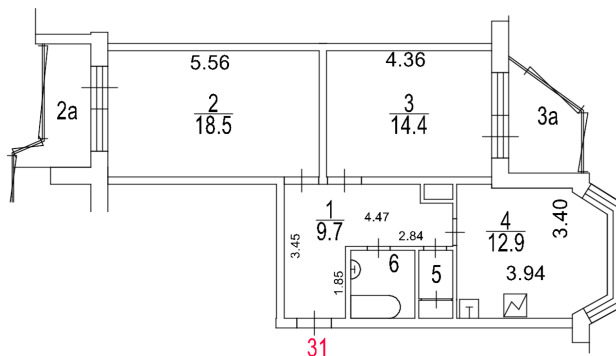

Поэтажный план составлен по состоянию на

" 28 " февраля 2025 г.

" 6 " мая 2025 г.



ДОКУМЕНТ ПОДПИСАН ЭЛЕКТРОННОЙ
ПОДПИСЬЮ

Сертификат: 00B64E7F5114A327FCECC77565C4C495EA

Владелец: Гавиловская Нина Дмитриевна

Сотрудник: Гавиловская Нина Дмитриевна

Действителен: с 10.09.2024 13:23:20 по 04.12.2025 13:23:20

Масштаб 1:200