

ГБУ МосгорБТИ

Инженерное управление

ПОЭТАЖНЫЙ ПЛАН

по адресу: Российская Федерация, г. Москва

наименование (субъект, город, округ, улица и т.п.)

внутригородская территория

наименование (субъект, город, округ, улица и т.п.)

муниципальный округ Северное Измайлово

наименование (субъект, город, округ, улица и т.п.)

15-я Парковая ул.

наименование (субъект, город, округ, улица и т.п.)

домовл. (вл.) --- дом 47

нужное подчеркнуть


корпус 5 строение (сооружение) ---

нужное подчеркнуть

на часть 1 этажа помещ. (квартира) 1/1

квартал № 1678 В АО г.Москвы

1 ЭТАЖ

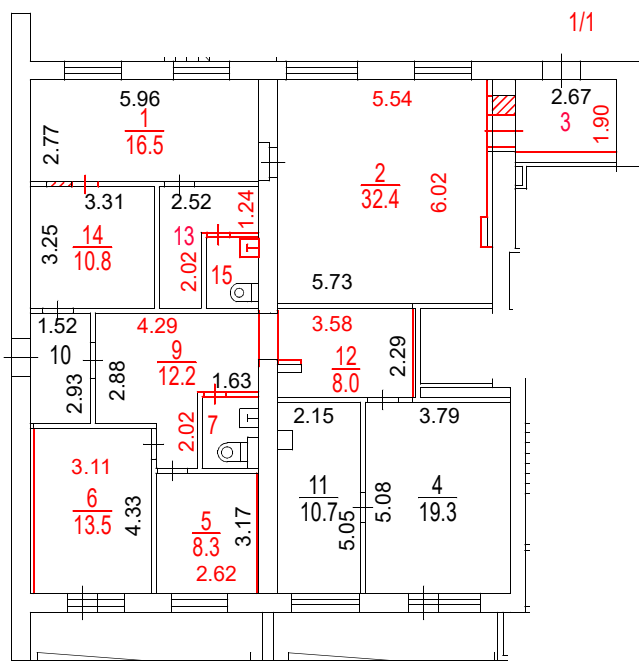

Разрешение на произведенное
переоборудование и (или)
перепланировку в ГБУ МосгорБТИ
не предъявлено

Поэтажный план составлен по состоянию на

" 12 " 03 2025 г.

" 19 " 03 2025 г.

Масштаб 1:200



ДОКУМЕНТ ПОДПИСАН ЭЛЕКТРОННОЙ
ПОДПИСЬЮ

Сертификат: 00C09FE6154F16491C989A31C6D3176015

Владелец: Костикова Алла Владимировна

Сотрудник: Костикова Алла Владимировна

Действителен: с 29.10.2024 14:37:16 по 22.01.2026 14:37:16