

ГБУ МосгорБТИ
Инженерное
управление

ПОЭТАЖНЫЙ ПЛАН

по адресу: Российская Федерация, город
Москва, внутригородская
(местоположению) территория муниципального округа
Северное Измайлово, 13-я
Парковая улица

Домовл.(вл.) _____ - _____ дом 35
нужное подчеркнуть


корпус _____ - строение (сооружение) _____ -
 нужное подчеркнуть

на часть 1 этажа помещ. (квартира) 1/1

квартал № 1675 Восточный АО г.Москвы



1 ЭТАЖ

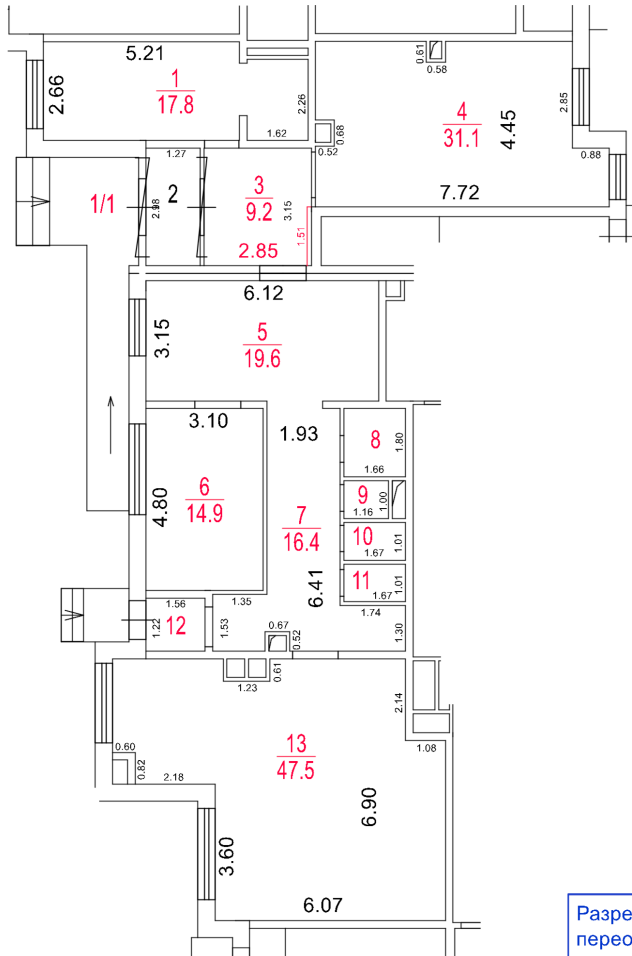

Разрешение на произведенное
переоборудование и (или)
перепланировку в ГБУ МосгорБТИ
не предъявлено

Поэтажный план составлен по состоянию на

" 11 " марта 2026 г.

" 07 " апреля 2026 г.



ДОКУМЕНТ ПОДПИСАН ЭЛЕКТРОННОЙ
ПОДПИСЬЮ

Сертификат: 00D01551A0E06A747982EF29C9119DE038

Владелец: Решетова Ирина Николаевна

Сотрудник: Решетова Ирина Николаевна

Действителен: с 02.04.2026 16:49:47 по 26.06.2027 16:49:47

Масштаб 1:200