


План объекта недвижимости

Здание, назначение: нежилое; наименование: пищеблок; кадастровый номер: 50:06:0090601:1446;
 площадь 158,0 кв.м.; адрес: Российская Федерация, Московская область, городской округ Шаховская,
 село Середя, территория больницы, дом 5, строение 4.

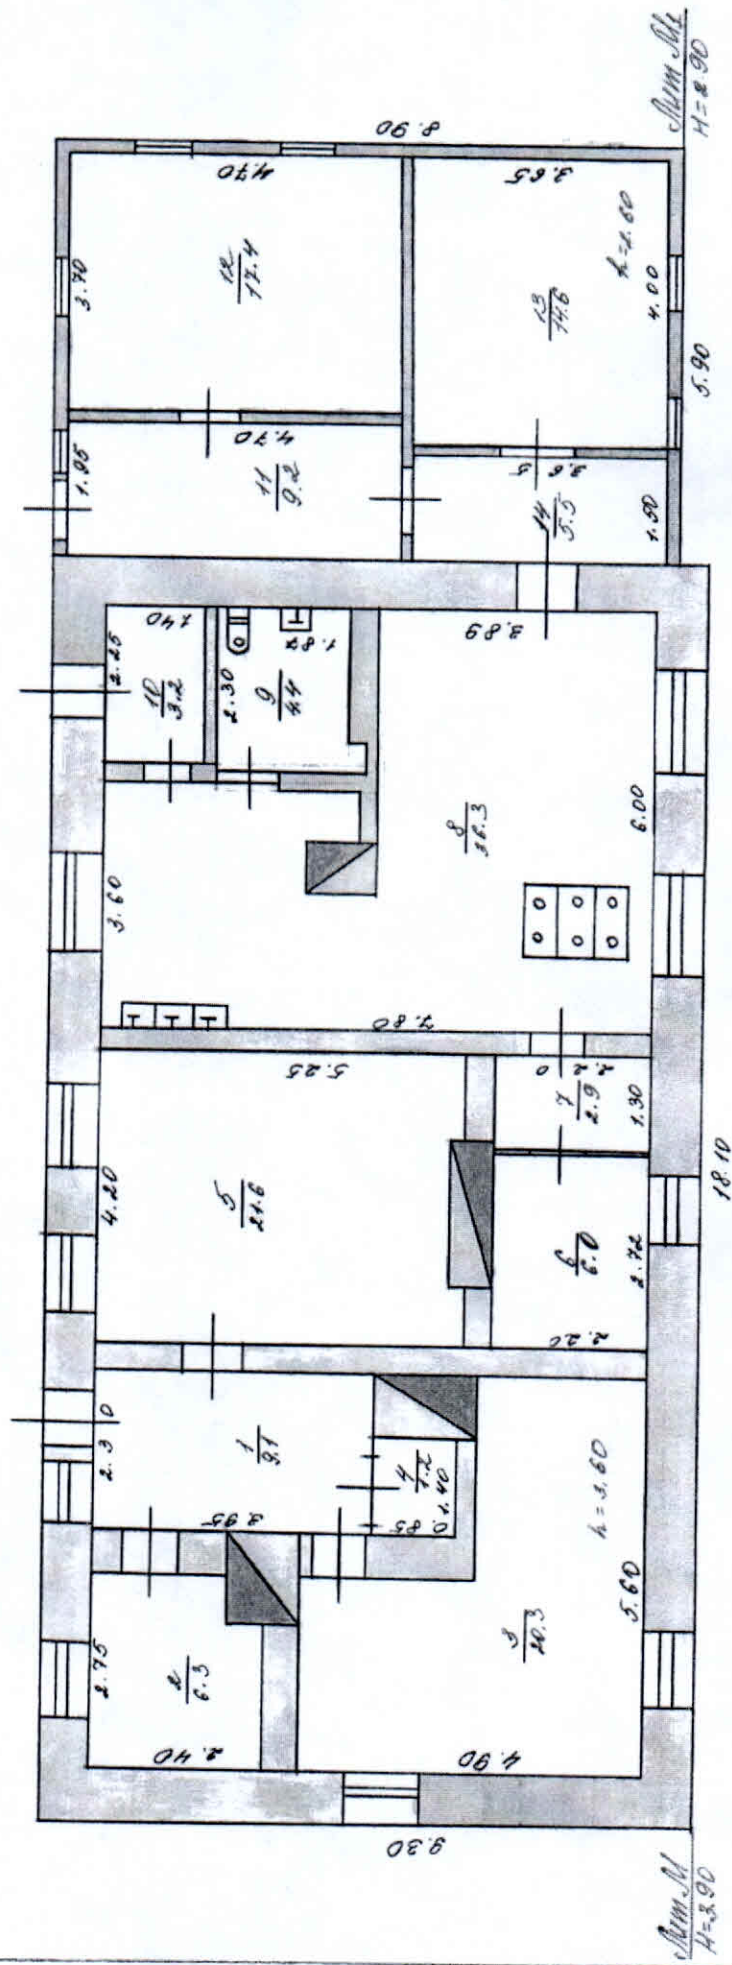

Экспликация помещений:		
№ п/п	Наименование помещений	Площадь, кв.м.
1.	коридор	9,1
2.	Склад	6,3
3.	Склад	20,3
4.	Склад	1,2
5.	Склад	21,6
6.	Бытовая	6,0
7.	Коридор	2,9
8.	Кухня	36,3
9.	Туалет	4,4
10.	Тамбур	3,2
11.	Коридор	9,2
12.	Склад	17,4
13.	Холодильная камера	14,6
14.	Коридор	5,5
Итого по помещениям:		158,0

Заместитель главы муниципального округа –
председатель комитета по управлению
имуществом <*> администрации



Л. Е. Ганина