


План объекта недвижимости

Здание, назначение: нежилое; наименование: терапевтическое отделение; кадастровый номер: 50:06:0090601:1427; площадь 292,2 кв.м.;
адрес: Российская Федерация, Московская область, городской округ Шаховская, село Середа, территория больницы, дом 5.

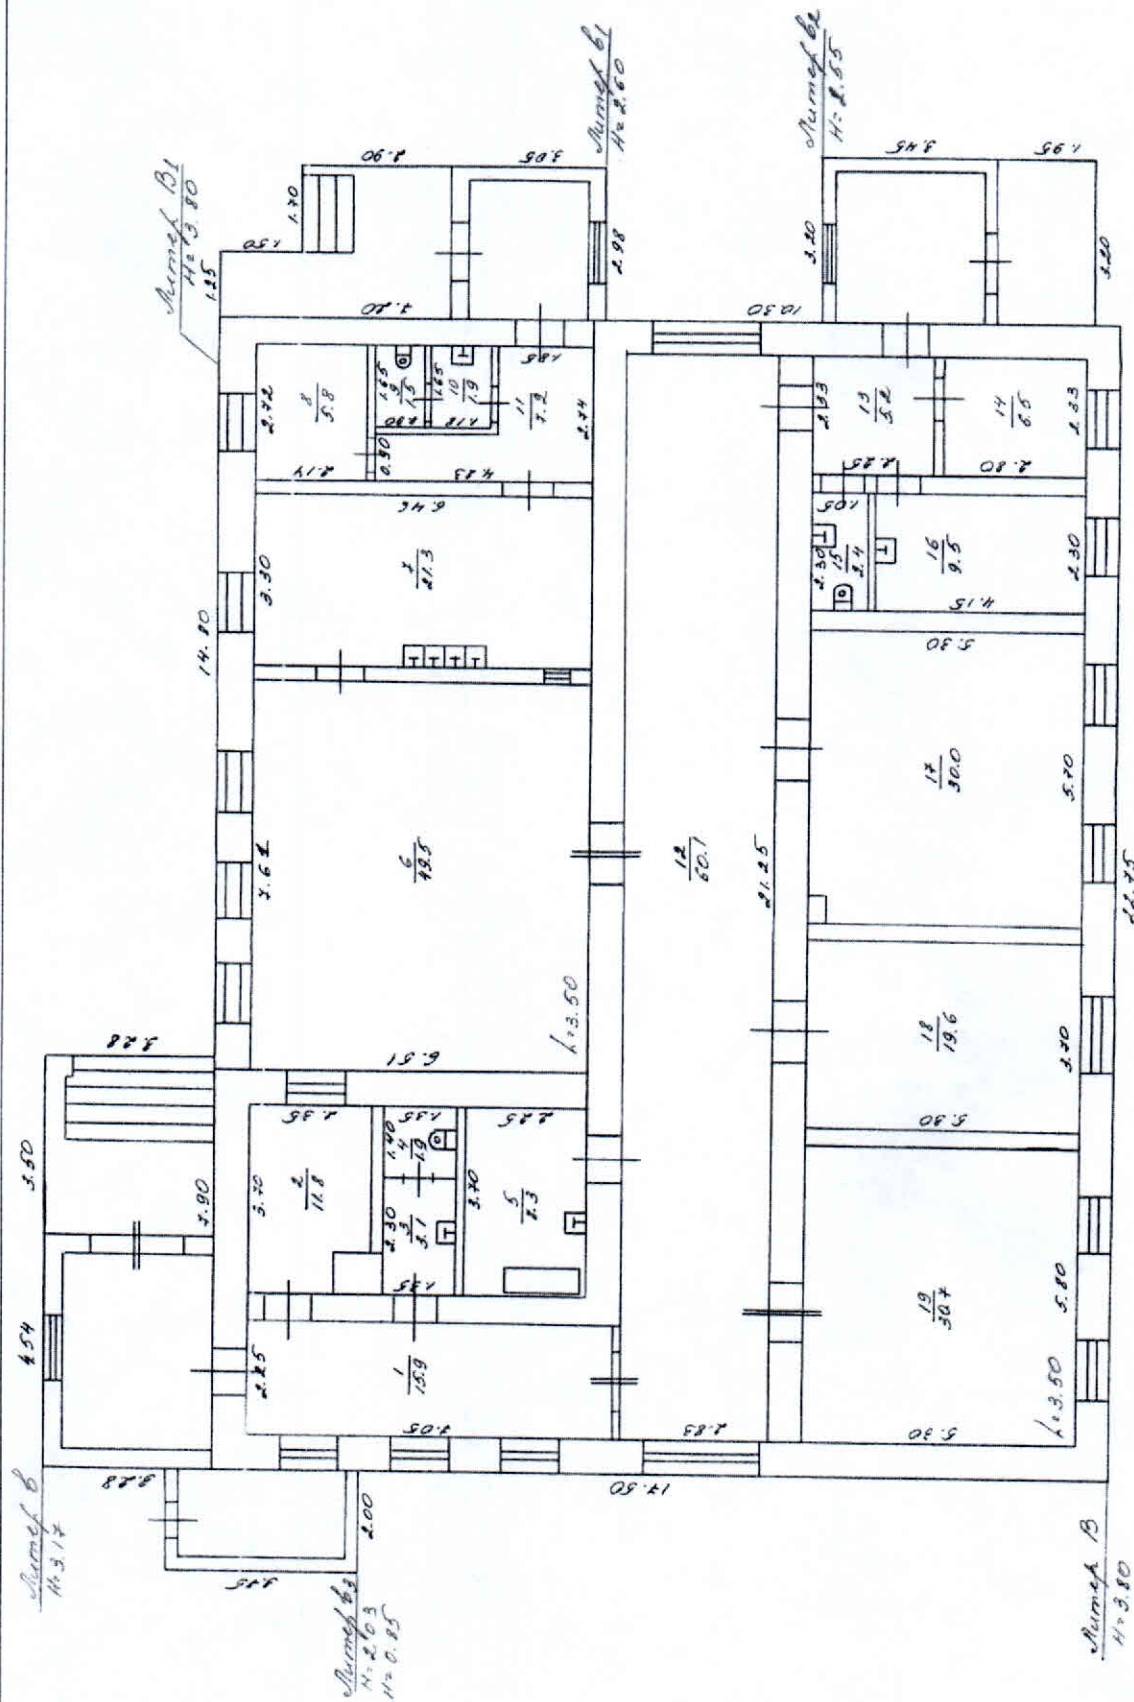

Экспликация помещений:		
№ п/п	Наименование помещений	Площадь, кв.м.
1.	коридор	15,9
2.	Бокс	11,8
3.	Туалет	3,1
4.	Туалет	1,9
5.	Ванная	8,3
6.	Обеденный зал	49,5
7.	Раздаточная	21,3
8.	Раздевалка	5,8
9.	Туалет	1,5
10.	Туалет	1,9
11.	Коридор	7,2
12.	Коридор	60,1
13.	Коридор	5,2
14.	Бокс	6,5
15.	Туалет	2,4
16.	Бокс	9,5
17.	Бокс	30,0
18.	Бокс	19,6
19.	Бокс	30,7
Итого по помещениям:		292,2

Заместитель главы муниципального округа –
председатель комитета по управлению
имуществом <*> администрации



Л. Е. Ганина