


План объекта недвижимости

Здание, назначение: нежилое; наименование: основное строение; кадастровый номер:

50:06:0090601:1450; площадь 302,8 кв.м.; адрес: Российская Федерация, Московская область, городской округ Шаховская, село Серeda, территория больницы, дом 5, строение 3.

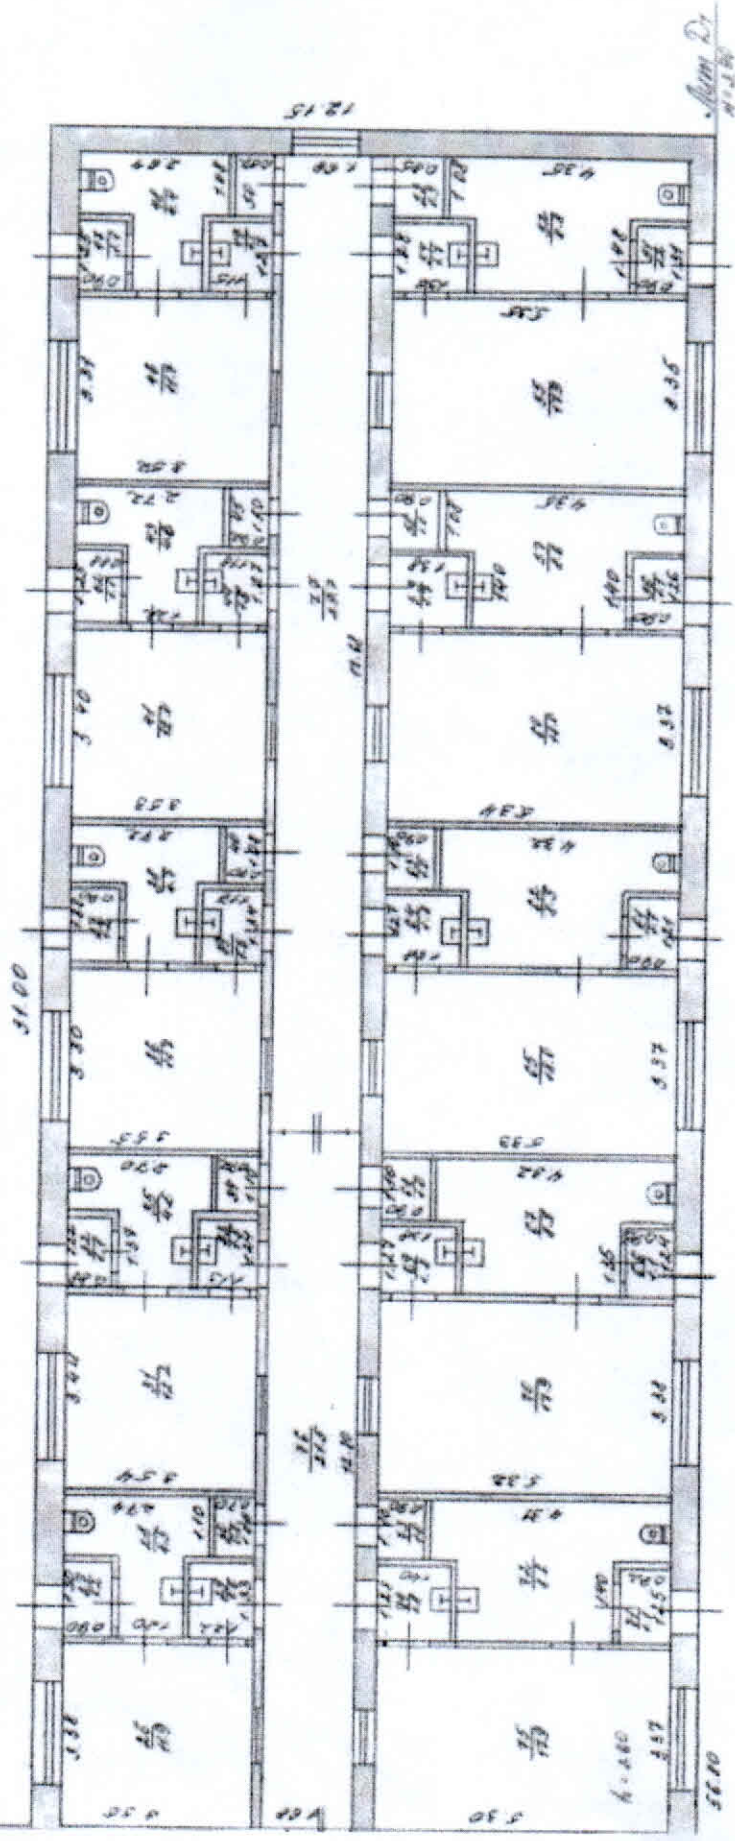

Экспликация помещений:		
№ п/п	Наименование помещений	Площадь, кв.м.
26.	палата	11,9
27.	тамбур	1,2
28.	коридор	4,5
29.	тамбур	1,6
30.	кладовая	0,8
31.	палата	12,2
32.	тамбур	1,1
33.	тамбур	1,5
34.	кладовая	0,8
35.	коридор	4,6
36.	палата	11,7
37.	тамбур	1,2
38.	коридор	4,7
39.	тамбур	1,6
40.	кладовая	0,8
41.	палата	12,0
42.	тамбур	1,1
43.	коридор	4,6
44.	тамбур	1,5
45.	кладовая	0,8
46.	палата	11,7
47.	тамбур	1,1
48.	коридор	4,4
49.	тамбур	1,5
50.	кладовая	0,7
51.	тамбур	1,2
52.	коридор	8,8
53.	кладовая	0,9
54.	тамбур	1,7
55.	кладовая	17,9
56.	тамбур	1,1
57.	коридор	8,6
58.	кладовая	1,0
59.	тамбур	1,7
60.	палата	18,0
61.	тамбур	1,1
62.	коридор	8,5
63.	кладовая	1,0
64.	тамбур	1,8
65.	палата	18,0
66.	тамбур	1,1
67.	коридор	8,5
68.	кладовая	1,0
69.	тамбур	1,8
70.	палата	17,9
71.	тамбур	1,1
72.	коридор	8,6
73.	кладовая	1,0
74.	тамбур	1,8
75.	палата	17,9
76.	коридор	21,5
77.	коридор	29,7
Итого по помещениям:		302,8

Заместитель главы муниципального округа –
председатель комитета по управлению
имуществом <*> администрации



Л. Е. Ганина