


План объекта недвижимости

Здание, назначение: нежилое; наименование: основное строение; кадастровый номер: 50:06:0090601:1441; площадь

271,1 кв.м.; адрес: Российская Федерация, Московская область, городской округ Шаховская, село Середа,

территория «Территория больницы», дом 5, строение 1.

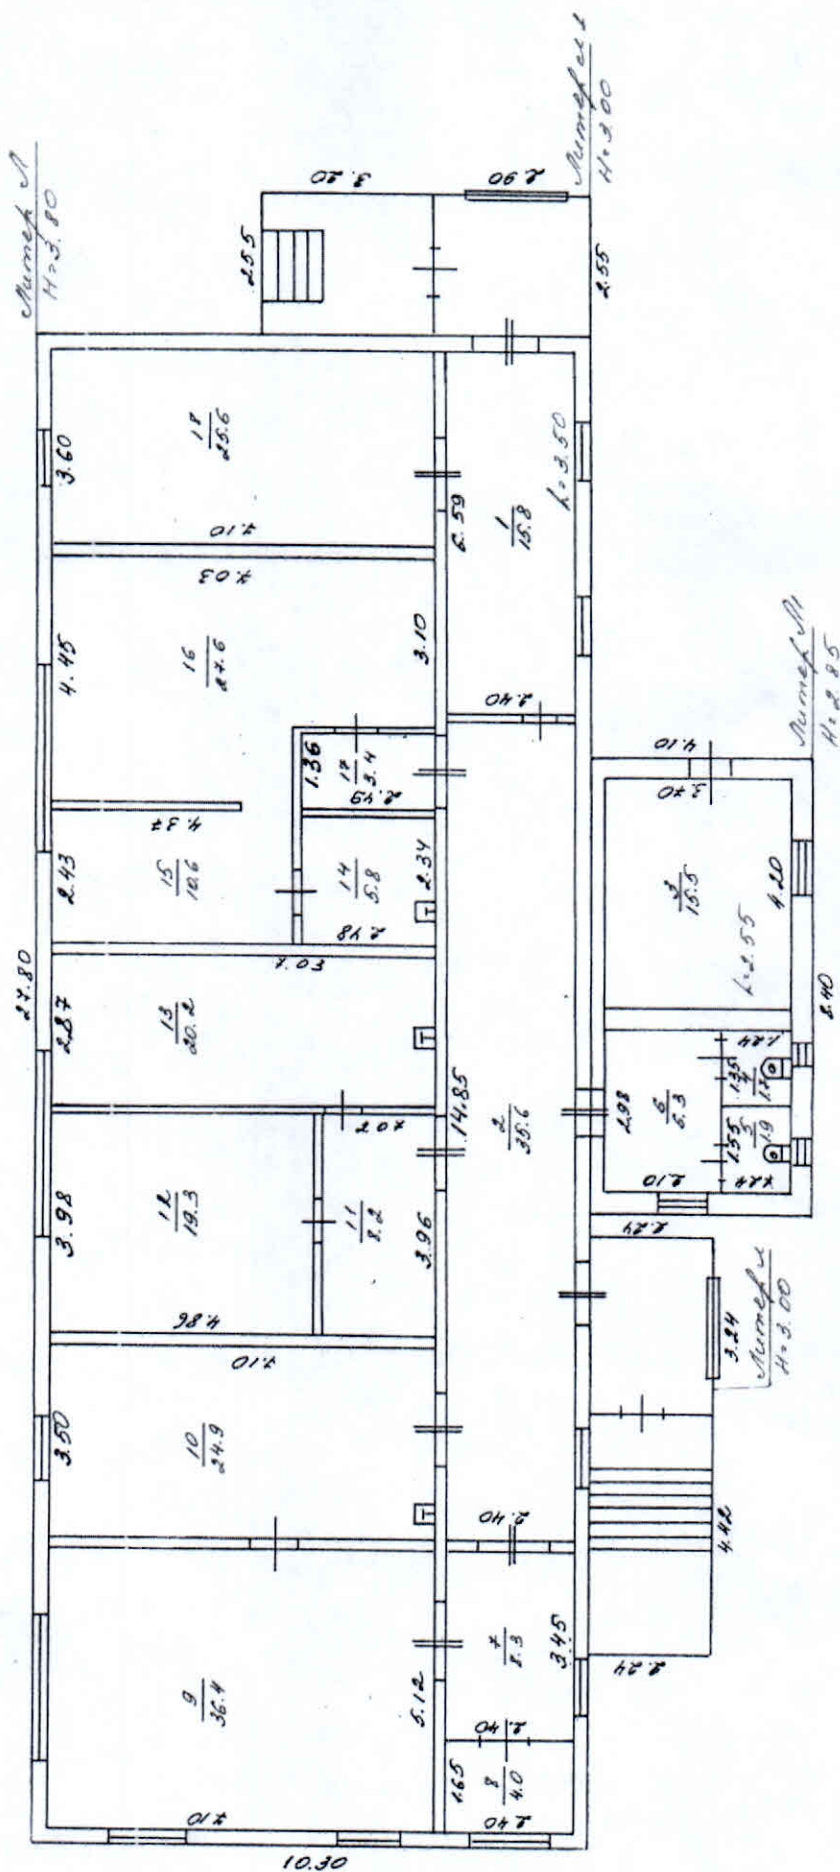

Экспликация помещений:		
№ п/п	Наименование помещений	Площадь, кв.м.
1.	Коридор	15,8
2.	Коридор	35,6
3.	Мастерская	15,5
4.	Туалет	1,7
5.	Туалет	1,9
6.	Туалет	6,3
7.	Коридор	8,3
8.	Кладовая	4,0
9.	Кабинет	36,4
10.	Кабинет	24,9
11.	Коридор	8,2
12.	Кабинет	19,3
13.	Кабинет	20,2
14.	Подсобка	5,8
15.	Кабинет	10,6
16.	Кабинет	27,6
17.	Коридор	3,4
18.	Кабинет	25,6
Итого:		271,1

**Заместитель главы муниципального округа –
председатель комитета по управлению
имуществом <*> администрации**



Л. Е. Ганина