

ПОЭТАЖНЫЙ ПЛАН

по адресу: Российская Федерация, город
Москва, внутригородская
(местоположению) территория муниципальный округ
Тверской, 3-й Самотёчный
переулок


домовл.(вл.) - дом 13
нужное подчеркнуть

корпус - строение (сооружение) -
нужное подчеркнуть

на часть 1 этажа помещ. (квартира) XI

квартал № 708 Центральный АО г.Москвы

1 ЭТАЖ

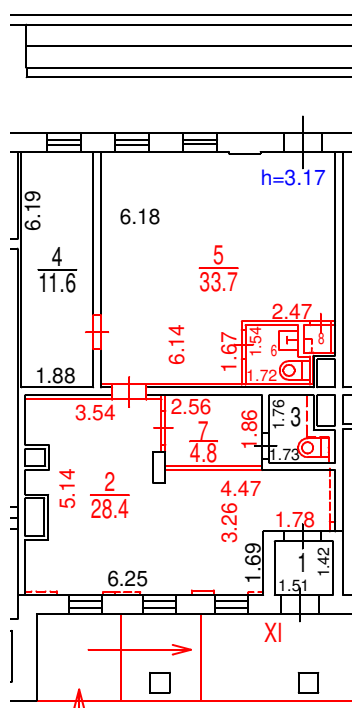

Сведениями о соблюдении
требований пункта 4 части 17
статьи 51 Градостроительного
кодекса Российской Федерации
ГБУ МосгорБТИ не располагает

ПОЭТАЖНЫЙ ПЛАН

по адресу: Российская Федерация, город
Москва, внутригородская
(местоположению) территория муниципального округа
Тверской, 3-й Самотёчный переулок


домовл. (вл.) _____ - _____ дом 13
нужное подчеркнуть

корпус _____ - _____ строение (сооружение) _____ - _____
нужное подчеркнуть

на часть 1 этажа помещ. (квартира) XIII

квартал № 708 Центральный АО г.Москвы

1 ЭТАЖ

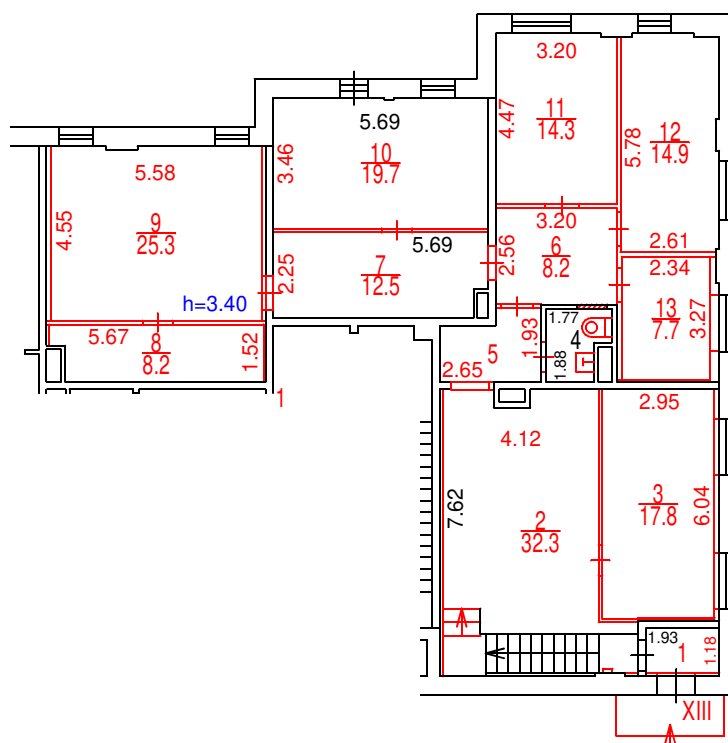

Поэтажный план составлен по состоянию на

" 7 " апреля 2026 г.

" 17 " апреля 2026 г.



ДОКУМЕНТ ПОДПИСАН ЭЛЕКТРОННОЙ
ПОДПИСЬЮ

Сертификат: 40C638F5F7FCE6FFCA92A5A7306D232C
Владелец: Семичева Евгения Львовна
Сотрудник: Семичева Евгения Львовна
Действителен: с 13.04.2026 15:03:32 по 07.07.2027 15:03:32

Сведениями о соблюдении
требований пункта 4 части 17
статьи 51 Градостроительного
кодекса Российской Федерации
ГБУ МосгорБТИ не располагает

Масштаб 1:200