ГБУ МосгорБТИ
Инженерное управление

ПОЭТАЖНЫЙ ПЛАН

по адресу: Российская Федерация, город Москва,
наименование (субъект, город, округ, улица и т.п.)
внутригородская территория
наименование (субъект, город, округ, улица и т.п.)
муниципальный округ Хамовники,
наименование (субъект, город, округ, улица и т.п.)
улица Хамовнический Вал
наименование (субъект, город, округ, улица и т.п.)


домовл.(вл.)_____ дом 28
нужное подчеркнуть

корпус_____ строение (сооружение)_____
нужное подчеркнуть

на часть цоколь этажа помещ. (квартира) 1а

квартал № 472 Центральный АО г.Москвы

ЦОКОЛЬНЫЙ ЭТАЖ

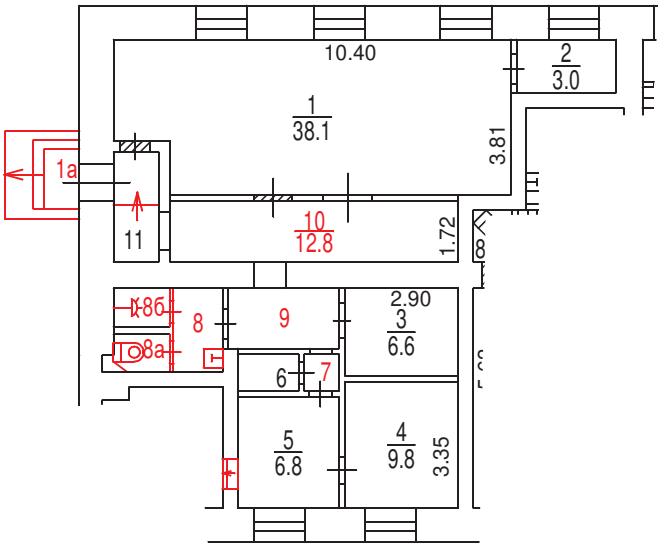

Разрешение на произведенное переоборудование не предъявлено
В кварт. пом. № 1а
ГБУ МосгорБТИ
" 09 " 04 2024 г.
Исполнитель Зубанова С.В.
Проверил Кузнецова Е.В.

Поэтажный план составлен по состоянию на
" 09 " 04 2024 г.
" 10 " 04 2024 г.

ДОКУМЕНТ ПОДПИСАН ЭЛЕКТРОННОЙ ПОДПИСЬЮ
Сертификат: 00B64E7F5114A327FCECC77565C4C495EA
Владелец: Гавиловская Нина Дмитриевна
Сотрудник: Гавиловская Нина Дмитриевна
Действителен: с 10.09.2024 13:23:20 по 04.12.2025 13:23:20

Масштаб 1:200