

ГБУ МосгорБТИ
Инженерное
управление

ПОЭТАЖНЫЙ ПЛАН

по адресу: Московская область, городской округ
Солнечногорск, поселок городского типа
(местоположению) Голубое, улица Родниковая, корпус 5


домовл.(вл.) _____ - _____ дом
нужное подчеркнуть

корпус _____ - _____ строение (сооружение) _____ - _____
нужное подчеркнуть

на часть 10 этажа помещ. (квартира) 98

квартал № _____ - _____ - АО г.Москвы

10 ЭТАЖ

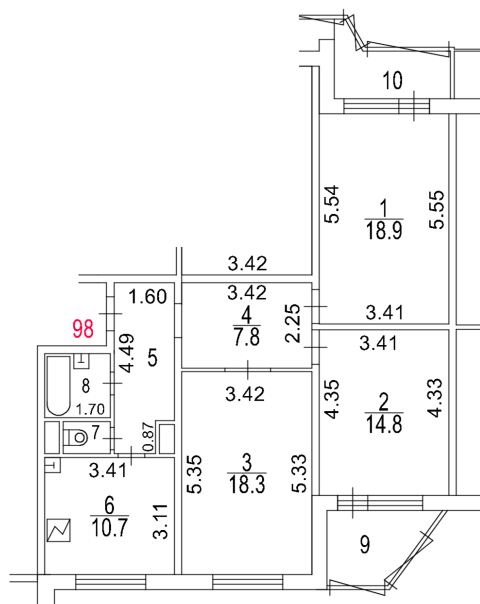

Поэтажный план составлен по состоянию на
" 23 " мая 2025 г.
" 31 " июля 2025 г.



ДОКУМЕНТ ПОДПИСАН ЭЛЕКТРОННОЙ
ПОДПИСЬЮ

Сертификат: 0088F33A31E8237E87E74780EBVCE05B06

Владелец: **Баринов Андрей Алексеевич**

Сотрудник: **Баринов Андрей Алексеевич**

Действителен: с 17.06.2025 8:21:16 по 10.09.2026 8:21:16

Масштаб 1:200