

ГБУ МосгорБТИ
Инженерное
управление

ПОЭТАЖНЫЙ ПЛАН

по адресу: Российская Федерация, город
Москва, внутригородская
(местоположению) территория муниципального округ
Отрадное, Юрловский проезд


домовл.(вл.) _____ - _____ дом 27Б
нужное подчеркнуть

корпус _____ - _____ строение (сооружение) _____ - _____
нужное подчеркнуть

на часть 3 этажа помещ. (квартира) 8

квартал № 3192 Северо-Восточный АО г.Москвы

3 ЭТАЖ

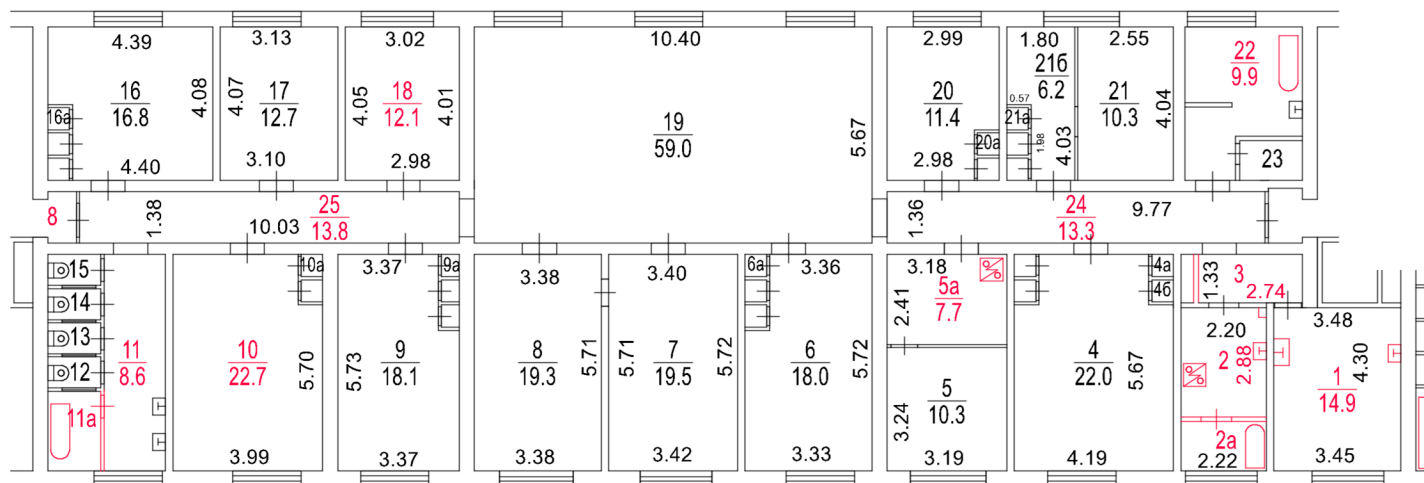

Обследование помещений
проводилось в разные даты
(указаны в экспликации
к поэтажному плану)

Разрешение на произведенное
переоборудование и (или)
перепланировку в ГБУ МосгорБТИ
не предъявлено



ДОКУМЕНТ ПОДПИСАН ЭЛЕКТРОННОЙ
ПОДПИСЬЮ

Сертификат: 48E4BDD58A8C8D734AA5891E7F6E4DEA

Владелец: Чекмарев Юрий Григорьевич

Сотрудник: Чекмарев Юрий Григорьевич

Действителен: с 10.06.2025 17:15:54 по 03.09.2026 17:15:54

Масштаб 1:200

Поэтажный план составлен по состоянию на

" 04 " _____ декабря _____ 2025 г.

" 11 " _____ декабря _____ 2025 г.