



Типовая форма № 2-ТИ

Утверждена приказом ИСУ СССР
от 15.07.85 № 380

Область РСФСР
Район Краснодарский край
поселок Староминский
Староминский
Инвентарный номер
Реестровый номер

10-80-98

ТЕХНИЧЕСКИЙ ПАСПОРТ

на жилой дом индивидуального жилищного фонда

ул. Дружбы

№ 244

Фамилия, имя, отчество собственника дома

Доля

ПОДАШЕНО
Дудушкин Алексей Васильевич
18.12.90 муж инд.

Остроухова Валентина Алексеевна
св-во о праве на наследство по закону от
18.12.90г. № 3295, узн. судом

цель


Паспорт составлен на 12.06.90г.

Начальник БТИ

ПЛАН ЗЕМЕЛЬНОГО
УЧАСТКА
М 1:500

П Л А Н
 усадебного участка
 по ул. Яригорская № 224

КОПИЯ ВЕРНА

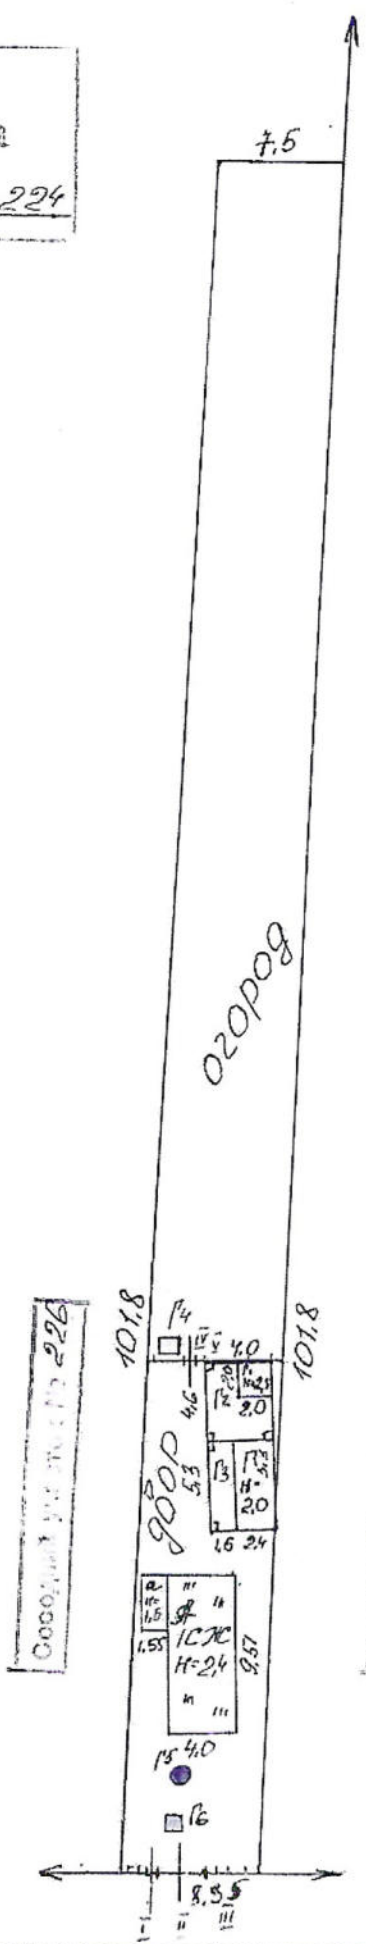


Яригорская

Проектный план
 стовечной дмр. „Аа“
 по ул. Григорьевая № 224

КОПИЯ ВЕРНА

Липа
 Н: 1,6

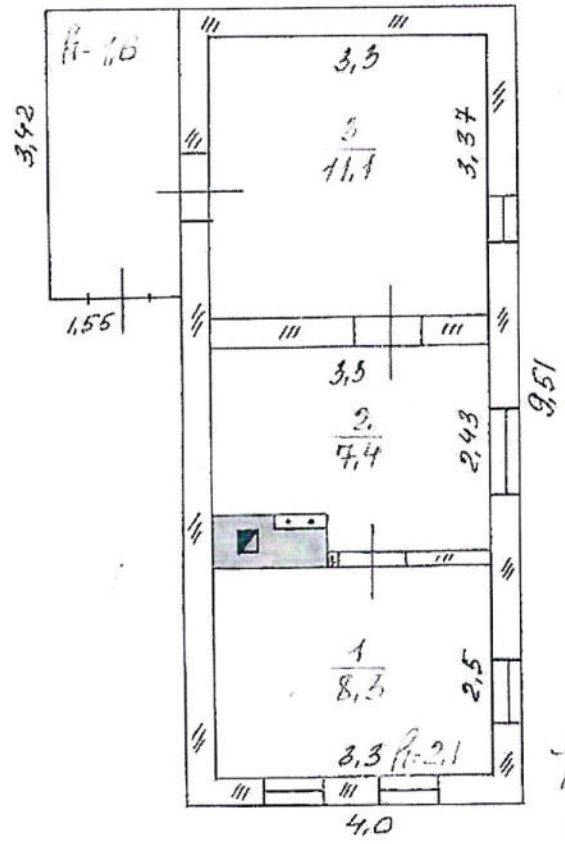

Липа
 Н: 2,4

ПЛАН СТРОЕНИЯ
М 1:100

КОПИЯ ВЕРНА

Характеристика помещений

Кол-во квартир	Кол-во жилых комнат	Общая площадь	в т.ч.		
			жилая	вспомогат.	
1	2	26,8	15,7	11,1	

Вспомогательная ведомость **КОНСТРУКТИВ ВЕРНА**

Техническое описание нежилых пристроек, неотапливаемых подвалов.

служебных построек

Наименование строений		Лит.			Наименование строения		Лит.	
Наименование конструктивных элементов	Описание элементов (материалов, конструкция (отделка и прочее)	Удельный вес по таблице	Ценностный коэффициент	Уд. вес после примен. коэфф.	Описание элементов [материал, конструкция отделка и прочее]	Удельный вес по таблице	Ценностный коэффициент	
Фундамент .								
Наружн. стены								
Перегородки								
Перекрытия .								
Крыша								
Полы								
Проемы	окна							
	двери							
Отделка	внутренняя							
	наружная .							
Прочие работы								
% износа .	Итого	100	x		% износа	Итого	100	x

Техническое описание сооружений на участке

Литера	Наименование сооружения	Материал и конструкция	Размеры [м]			Площадь [м ²]	Объем (м ³)	
			длина	ширина	высота [глуб.]			
Г2	настил	шпунт на дер. сб.	4,6	4,0		14,4	50	4
Г3	настил	шпунт на дер. сб.	5,3	1,6		8,5	50	4
Г4	уборные	дерев брев.	1,0	1,0		1,0	43	3
Г5	бассейн	бетон	0,8	0,8	3,0	0,5	2,0	3
Г6	настилу	ворсин шпунт	1,0	1,0		1,0		2
Σ	каменная	дер. реш. и. р. сб.	0,7		1,5	1,1		3
д	ворсина	дер. реш. и. р. см.	3,2		1,5	4,8		3
и	забор	дер. реш. и. р. см.	4,45		1,5	6,7		3
и	каменная	дер. реш. и. р. см.	1,0		1,0	1,0		3
и	забор	дерев. реш. и. р. сб.	4,0		1,0	4,0		

" 14 " 06 1990 г.

" " " 199 г.

Исполнил

Проверил



Исчислено, пронумеровано и скреплено печатью отдела ГБУ КК «Крайтехинвентаризация - Красное БТИ» по Староминому району

Подпись

ГБУ КК
КРАЙТЕХИНВЕНТАРИЗАЦИЯ - КРАЕВОЕ

по Староминому району
ПРИЙМАК