

ПОЭТАЖНЫЙ ПЛАН

НА ЧАСТЬ корп. ЭТАЖА № XII

СТР. № 1/1 Д. № 1/1

УЛ./ПЕР. Коминтернский пр.


КВАРТ. №

Юнинею АО г. МОСКВЫ

ДЕЙСТВИТЕЛЬНО
В ТЕЧЕНИЕ 1 ГОДА

 ЭТАЖ

ПОДВАЛ

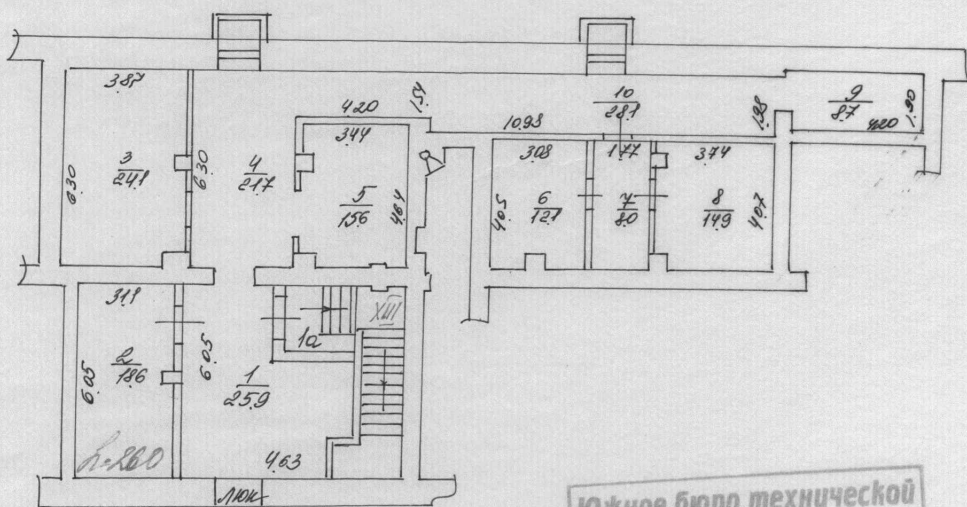

Южное бюро технической
инвентаризации
гор. Москвы

Масштаб 1:200

Поэтажный план составлен по состоянию на

" 18 " 01 200 0 г.

Исполнитель Горбачева

Проверил Викторова

" 14 " 08 200 9 г.

Южное ТБТИ

ЭКСПЛИКАЦИЯ

Действительна в течение
одного года со дня выдачи

По адресу: Каширский пр., 1/1

лист 1

Помещение N XIII Тип: Складские (магазин)

ф.25

Последнее обследование 18.01.2000

Решение (распоряжение) N 01-41-444

от 26.06.2000

распоряжение префекта

Этаж	NN комн.	Характеристики комнат и помещений	П л о щ а д и						Вы- со- та
			без летних	в т.ч. основ.	вспом.	л е т н и х лодж.	балк.	проч.	
п	1	склад	25,9	25,9		складс.			260
	1а	лестница	11,3		11,3	складс.			
	2	склад	18,6	18,6		складс.			
	3	склад	24,1	24,1		складс.			
	4	склад	21,7	21,7		складс.			
	5	склад	15,6	15,6		складс.			
	6	прочее	12,1	12,1		складс.			
	8	прочее	14,9	14,9		складс.			
	7	красный уголок	8,0	8,0		складс.			
	9	склад	8,7	8,7		складс.			
	10	склад	28,1	28,1		складс.			
Итого по помещению			189,0	177,7	11,3				
----- Нежилые всего			189,0	177,7	11,3				
в т.ч. Складские			189,0	177,7	11,3				
Общая площадь (с летними)			189,0						

Экспликация на 1 листе

17.08.2004 г.

Исполнитель



Горбачева О.Н.

Викторова
Любовь Викторовна
руководитель группы
по инвентаризации
строений и сооружений

Южное бюро технической
инвентаризации
гор. Москвы