

ГБУ МосгорБТИ
Инженерное
управление

ПОЭТАЖНЫЙ ПЛАН

по адресу: Российская Федерация, город
Москва, внутригородская территория
(местоположению) муниципальный округ Южное
Медведково, Ясный проезд


домовл. (вл.) _____ - дом 32
нужное подчеркнуть

корпус _____ - строение (сооружение) _____ -
нужное подчеркнуть

на часть 1 этажа помещ. (квартира) 5/1

квартал № 3229 Северо-Восточный АО г.Москвы

1 ЭТАЖ

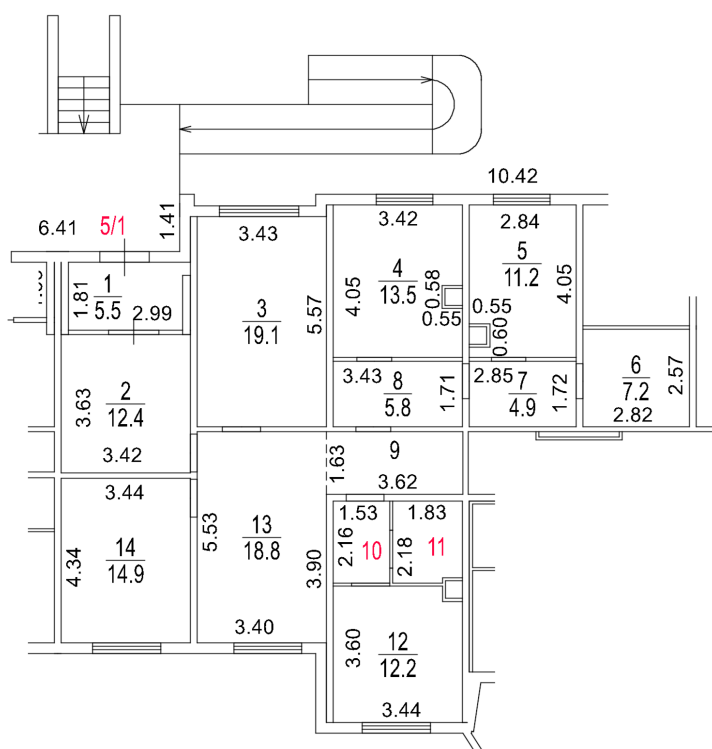

Разрешение на произведенное
переоборудование и (или)
перепланировку в ГБУ МосгорБТИ
не предъявлено

Поэтажный план составлен по состоянию на

" 8 " апреля 2026 г.

" 21 " мая 2026 г.

Масштаб 1:200



ДОКУМЕНТ ПОДПИСАН ЭЛЕКТРОННОЙ
ПОДПИСЬЮ

Сертификат: 00DEA340565071DC902CE5408D77327763

Владелец: Христофоров Владимир Анатольевич

Сотрудник: Христофоров Владимир Анатольевич

Действителен: с 25.06.2025 11:18:51 по 18.09.2026 11:18:51