

ГБУ МосгорБТИ
Инженерное
управление

ПОЭТАЖНЫЙ ПЛАН

по адресу: _____ улица Василия Петушкова

наименование ул. (просп., бульв. и т.д.)

домовл. (вл.) _____ - _____ дом 15

нужное подчеркнуть


корпус - _____ строение (сооружение) - _____

нужное подчеркнуть

на часть 1 _____ этажа помещ. (квартира) 1/1

квартал № 2792 Северо-Западный АО г.Москвы

1 ЭТАЖ

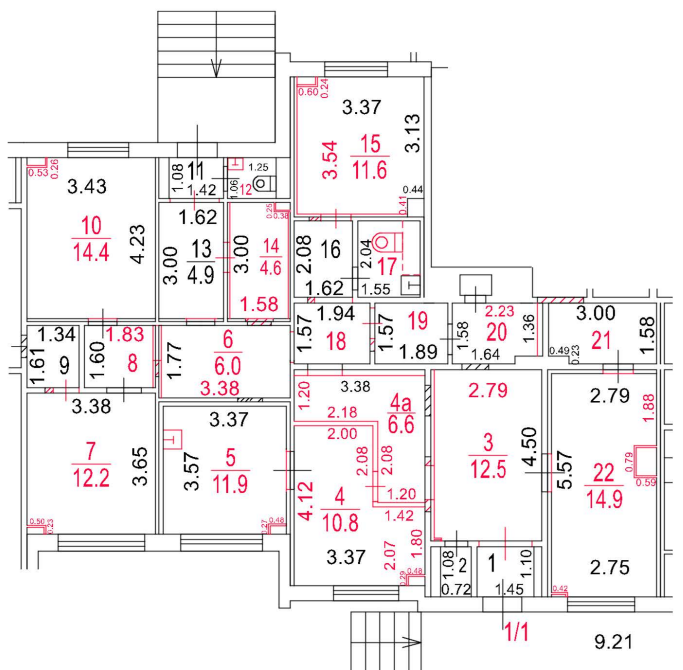

Разрешение на произведенное
переоборудование и (или)
перепланировку в ГБУ МосгорБТИ
не предъявлено

Поэтажный план составлен по состоянию на

" 31 " _____ октября _____ 2025 г.

" 27 " _____ января _____ 2026 г.



ДОКУМЕНТ ПОДПИСАН ЭЛЕКТРОННОЙ
ПОДПИСЬЮ

Сертификат: 00A036BD0C140D97F9D6D890B758A5E70E

Владелец: Кяккинен Елена Михайловна

Сотрудник: Кяккинен Елена Михайловна

Действителен: с 12.11.2025 15:56:13 по 05.02.2027 15:56:13

Масштаб 1:200