


ГБУ МосгорБТИ
Инженерное
управление

ПОЭТАЖНЫЙ ПЛАН

по адресу: Новгородская улица
наименование ул. (просп., бульв. и т.д.)
домовл. (вл.) - дом 38
нужное подчеркнуть
корпус - строение (сооружение) -
нужное подчеркнуть
на часть 1 этажа помещ. (квартира) 10/1
квартал № 3160 Северо-Восточный АО г.Москвы

1 ЭТАЖ

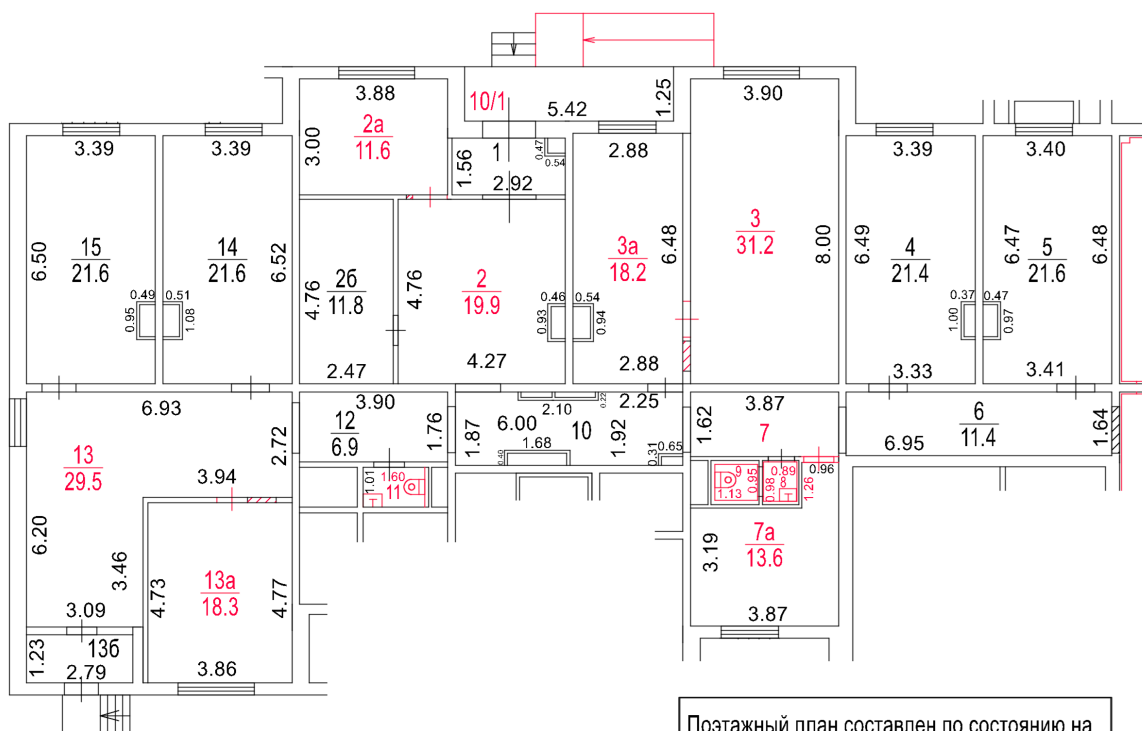

Разрешение на произведенное
переоборудование и (или)
перепланировку в ГБУ МосгорБТИ
не предъявлено

Поэтажный план составлен по состоянию на
" 27 " октября 2025 г.
" 20 " января 2026 г.



ДОКУМЕНТ ПОДПИСАН ЭЛЕКТРОННОЙ
ПОДПИСЬЮ

Сертификат: 00A036BD0C140D97F9D6D890B758A5E70E
Владелец: **Кяккинен Елена Михайловна**
Сотрудник: **Кяккинен Елена Михайловна**
Действителен: с 12.11.2025 15:56:13 по 05.02.2027 15:56:13

Масштаб 1:200