


ПОЭТАЖНЫЙ ПЛАН

по адресу: Петровско-Разумовский пр.
наименование ул. (просп., бульв. и т.д.)
домовл.(вл.) --- дом 16
нужное подчеркнуть
корпус --- строение (сооружение) ---
нужное подчеркнуть
на часть подвал этажа помещ. (квартира) I
квартал № 2285 Северный АО г.Москвы

ПОДВАЛ

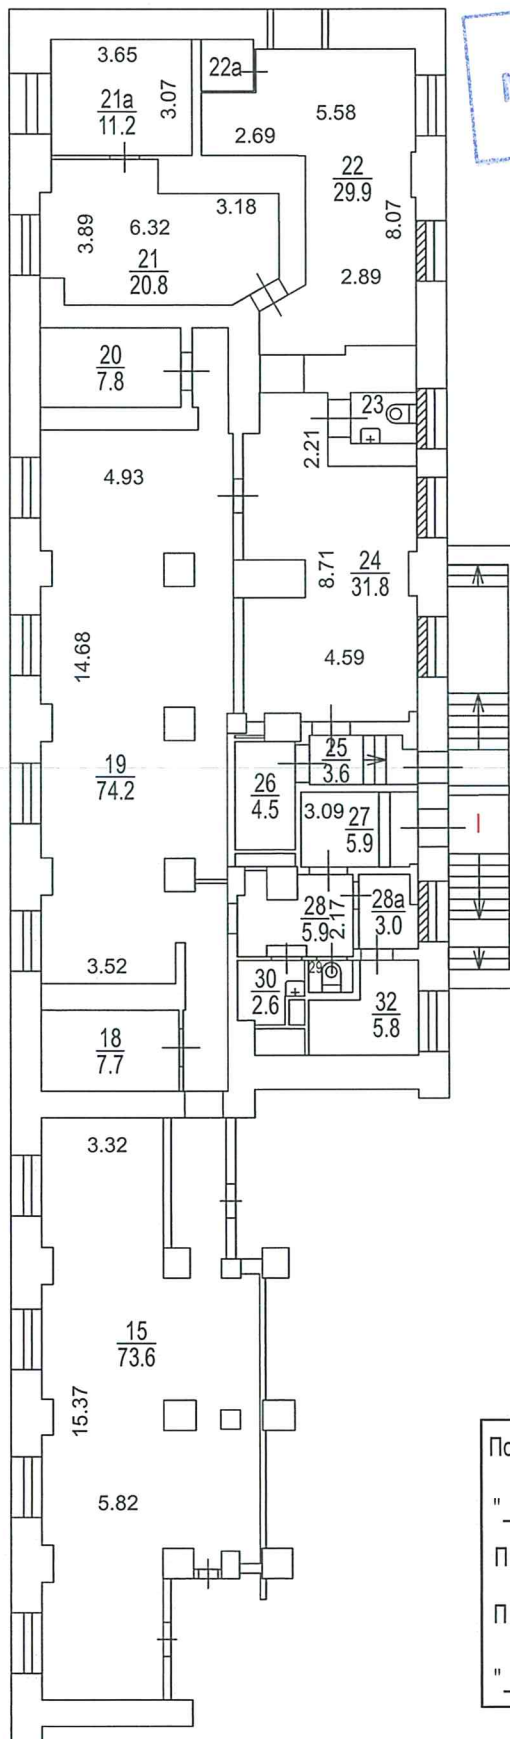

Позтажный план составлен по состоянию на

" 30 " 10 2014 г.

П/план снял Великая Е.Г.

Проверил Попова В.И.

" 25 " 01 2019 г.

Масштаб 1:200