

ГБУ МосгорБТИ
Инженерное
управление

ПОЭТАЖНЫЙ ПЛАН


по адресу: Российская Федерация
наименование (субъект, город, округ, улица и т.п.)
город Москва, внутригородская территория
наименование (субъект, город, округ, улица и т.п.)
муниципальный округ Фили-Давыдково
наименование (субъект, город, округ, улица и т.п.)
Кременчугская улица
наименование (субъект, город, округ, улица и т.п.)

домовл.(вл.) - дом 6
нужное подчеркнуть

корпус 3 строение (сооружение) -
нужное подчеркнуть

квартал № 1006 3 АО г.Москвы

ПОДВАЛ

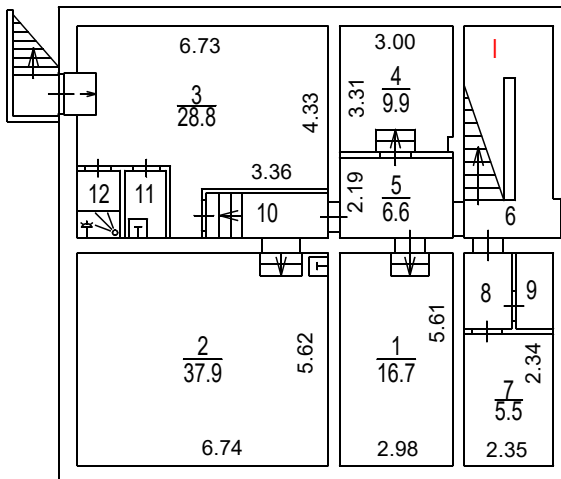

Масштаб 1:200

ПОЭТАЖНЫЙ ПЛАН

по адресу:

Российская Федерация

наименование (субъект, город, округ, улица и т.п.)

город Москва, внутригородская территория

наименование (субъект, город, округ, улица и т.п.)

муниципальный округ Фили-Давыдково

наименование (субъект, город, округ, улица и т.п.)

Кременчугская улица

наименование (субъект, город, округ, улица и т.п.)

домовл.(вл.)

-

дом

6

корпус

3

строение (сооружение)

-

квартал №

1006

ЗАО г.Москвы

1 ЭТАЖ

Масштаб 1:200

ПОЭТАЖНЫЙ ПЛАН

по адресу:

Российская Федерация

наименование (субъект, город, округ, улица и т.п.)

город Москва, внутригородская территория

наименование (субъект, город, округ, улица и т.п.)

муниципальный округ Фили-Давыдково

наименование (субъект, город, округ, улица и т.п.)

Кременчугская улица

наименование (субъект, город, округ, улица и т.п.)

домовл.(вл.)

-

дом

6

корпус

3

строение (сооружение)


-

квартал №

1006

3 АО г.Москвы

2 ЭТАЖ

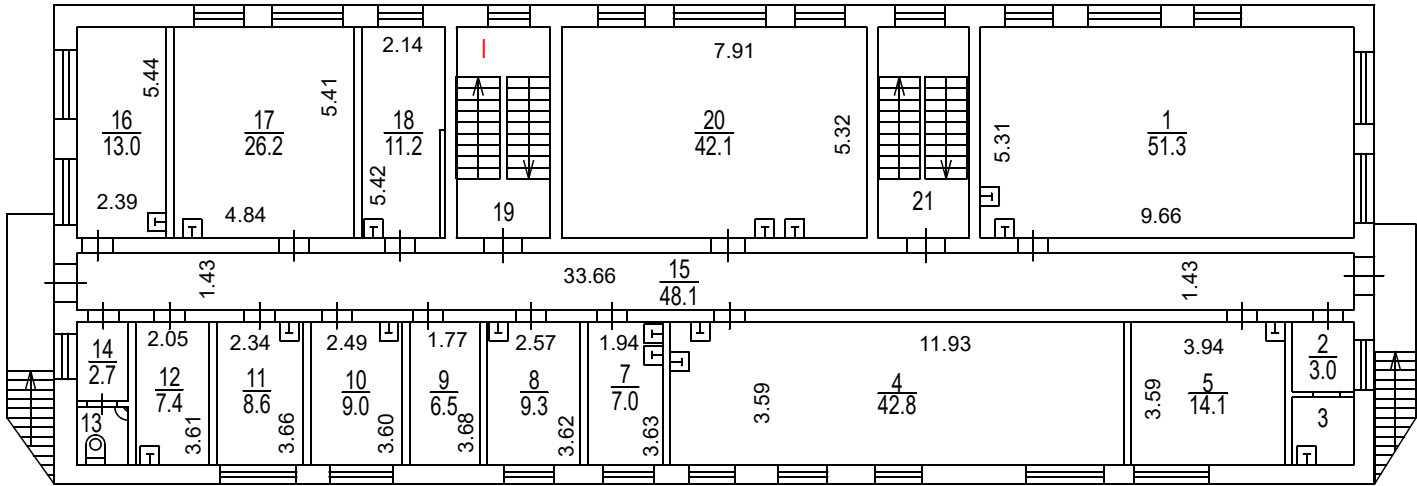

Обследование помещений
проводилось в разные даты
(указаны в экспликации
к поэтажному плану)

Поэтажный план составлен по состоянию на
" 13 " 01 2020 г.
" 18 " 02 2025 г.

ДОКУМЕНТ ПОДПИСАН ЭЛЕКТРОННОЙ ПОДПИСЬЮ

Сертификат:

00C49D4E67DE6E86BEEAE36B55420AA252

Владелец:

Темукуев Эльдар Алиевич

Сотрудник:

Темукуев Эльдар Алиевич

Действителен:

с 24.06.2024 8:47:18 по 17.09.2025 8:47:18