


7. План этажа здания

М 1:200

Лист 1 Всего листов 1

Блок хозяйстроек - сарай № 1
План этажа

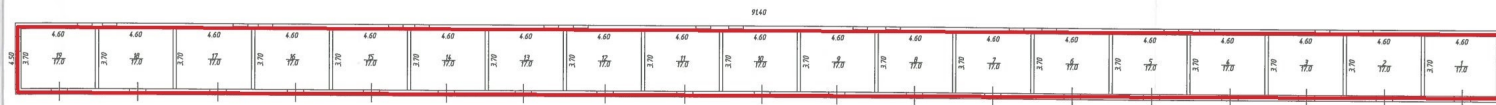

000-821-365-714


7. План этажа здания

М 1:200

Лист 1 Всего листов 1

Блок хозяйстроек - сарай №2

План 1 этажа

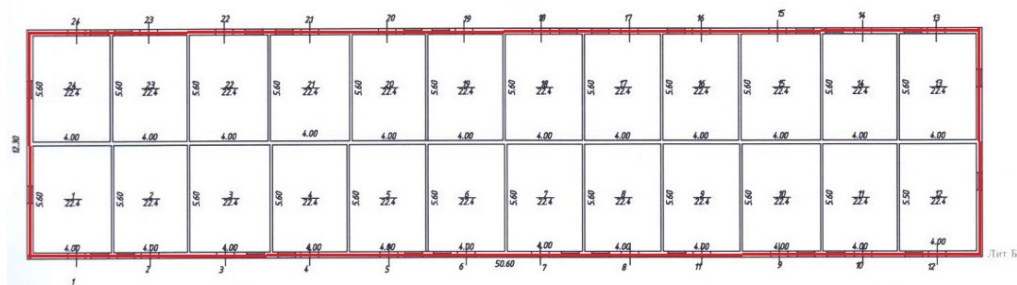

000-481-562-777

Блок хозяйстроек - сарай №3

План 1 этажа

