

ТЕХНИЧЕСКИЙ ПАСПОРТ

здание

вид объекта недвижимого имущества

Блок хозяйстроек -сарай №1

наименование объекта недвижимого имущества

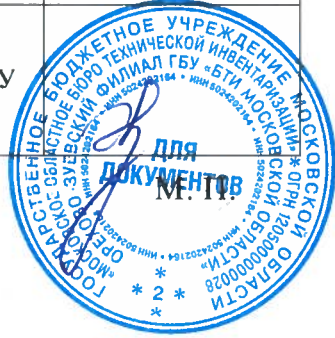
Адрес (местоположение) объекта недвижимости:

Субъект Российской Федерации	Московская область	
Район	Шатурский район	
Муниципальное образование	Тип	сельское поселение
	Наименование	Пыпилицкое
Населенный пункт	Тип	село
	Наименование	Пыпилицы
Улица (проспект, переулок и т.д.)	Тип	
	Наименование	
Номер дома		
Номер корпуса		
Номер строения		
Литера	Б	
Иное описание местоположения		

Кадастровый номер здания	
Инвентарный номер здания	323:095-8909

Технический паспорт составлен по состоянию на 19.03.2004 г.

СОГЛАСОВАНО:	
КАЗЁННОЕ ПРЕДПРИЯТИЕ ГОРОДА МОСКВЫ "УПРАВЛЕНИЕ ГРАЖДАНСКОГО СТРОИТЕЛЬСТВА"	
Представитель (должность) (Ф.И.О)	Подпись, печать
Заместитель генерального директора  Бальчугова Е.С.	

Наименование организации, осуществляющей технический учет и составление технического паспорта	
Орехово-Зуевский филиал ГБУ "БТИ Московской области"	
Руководитель (Уполномоченное лицо) (Полное наименование должности) (Ф.И.О)	Подпись, печать
Руководитель комплексной производственной группы №1 Орехово-Зуевского филиала ГБУ «БТИ Московской области» Н.Н. Животягина	



2. Описание (состав) технического паспорта

№ п.п.	Наименование раздела, прилагаемых документов	№№ листов
1	1. Титульный лист	1
2	2. Описание (состав) технического паспорта	2
3	3. Общие сведения	3
4	4. Состав объекта	4
5	7. Планы этажей здания М 1:200	5
6	8. Экспликация к плану этажей здания	6
7	9. Сведения о правообладателях объекта на дату обследования	7



Год ввода в эксплуатацию 1982

Строительный объем	1 234	куб.м	Площадь здания*	кв.м
--------------------	-------	-------	-----------------	------

Общая площадь помещений здания по внутреннему обмеру	323,0	кв.м
--	-------	------

Площадь застройки	411,3	КВ.М
-------------------	-------	------

Кадастровый номер земельного участка (участков), в пределах которого
расположено здание

Балансовая стоимость (для юридических лиц) --- руб.

Инвентаризационная стоимость на дату составления паспорта
(для физических лиц) _____ руб.

BACK



4. Состав объекта

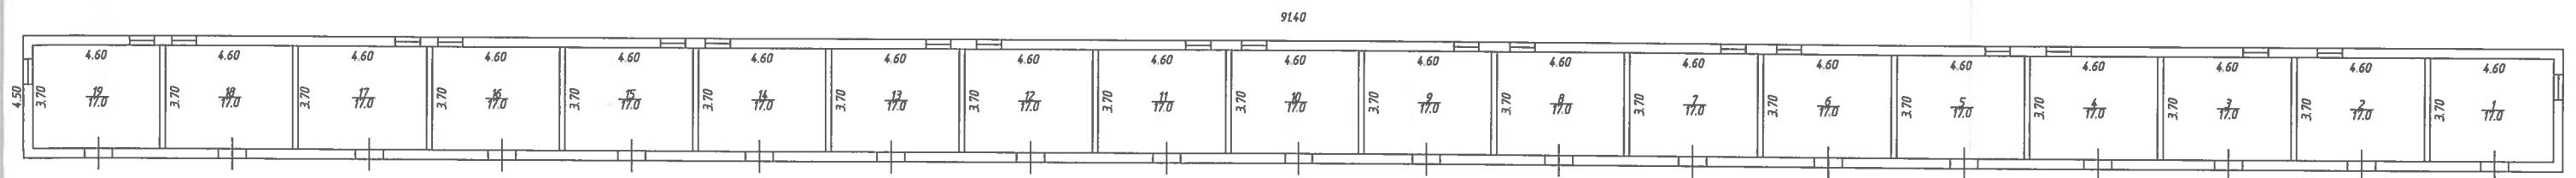
№ на плане Литера	Наименование здания и его частей	Год ввода в эксплуатацию (завершения строительства)	для юридических лиц	
			Инвентарный номер по бух. учету	Балансовая стоимость по состоянию на 19 марта 2004 г. (руб.)
1	2	3	4	5
Б	Основное строение	1 982		0,00

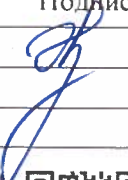


7. План этажа здания

М 1:200

Лист 1 Всего листов 1



Выполнил		Проверил	
Ф.И.О.	Подпись	Ф.И.О.	Подпись
Калинина В. А.		Животягина Н.Н.	



000-821-362-714

8. Экспликация к плану этажей здания

№ и литера на плане	Этаж	№ помещения	№ на плане	Назначение частей помещений	Общая площадь (кв.м)	Высота (м)	Примечание
1	2	3	4	5	6	7	8
Б	1	1	1	помещение хозблока	17,0		
Б			2	—"	17,0		
Б			3	—"	17,0		
Б			4	—"	17,0		
Б			5	—"	17,0		
Б			6	—"	17,0		
Б			7	—"	17,0		
Б			8	—"	17,0		
Б			9	—"	17,0		
Б			10	—"	17,0		
Б			11	—"	17,0		
Б			12	—"	17,0		
Б			13	—"	17,0		
Б			14	—"	17,0		
Б			15	—"	17,0		
Б			16	—"	17,0		
Б			17	—"	17,0		
Б			18	—"	17,0		
Б			19	—"	17,0		
<i>Всего:</i>					323,0		



000-821-362-714

9. Сведения о правообладателях объекта на дату обследования

Субъект права: для физических лиц- фамилия, имя, отчество, паспортные данные; для юридических лиц- наименование в соответствии с уставом	Вид права	Правоустанавливающие, правоудостоверяющие документы	Доля
1	2	3	4

Технический паспорт

Выполнил		Проверил	
Ф.И.О.	Подпись	Ф.И.О.	Подпись
Калинина В. А.		Живопягина Н.Н.	



Прошито, пронумеровано
на 4 (четыре) листах

Руководитель комплексной

производственной группы №1

Орехово-Зуевского филиала

ГБУ «БТИ Московской области»

Жидвагина Н.Н./

ДМ.П.
ДОКУМЕНТ

