

ТЕХНИЧЕСКИЙ ПАСПОРТ

здание

вид объекта недвижимого имущества

Блок хозяйстроек -сарай №2


наименование объекта недвижимого имущества

Адрес (местоположение) объекта недвижимости:

Субъект Российской Федерации	Московская область	
Район	Шатурский район	
Муниципальное образование	Тип	сельское поселение
	Наименование	Пышицкое
Населенный пункт	Тип	село
	Наименование	Пышицы
Улица (проспект, переулок и т.д.)	Тип	
	Наименование	
Номер дома		
Номер корпуса		
Номер строения		
Литера	Б	
Иное описание местоположения		

Кадастровый номер здания	
Инвентарный номер здания	323:095-8911

Технический паспорт составлен по состоянию на 19.03.2004 г.

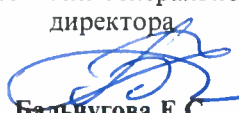СОГЛАСОВАНО:	
КАЗЁННОЕ ПРЕДПРИЯТИЕ ГОРОДА МОСКВЫ "УПРАВЛЕНИЕ ГРАЖДАНСКОГО СТРОИТЕЛЬСТВА"	
Представитель (должность) (Ф.И.О)	Подпись, печать
Заместитель генерального директора  Бальчугова Е.С.	

Наименование организации, осуществляющей технический учет и составление технического паспорта	
Орехово-Зуевский филиал ГБУ "БТИ Московской области"	
Руководитель (Уполномоченное лицо) (Полное наименование должности) (Ф.И.О)	Подпись, печать
Руководитель комплексной производственной группы №1 Орехово-Зуевского филиала ГБУ «БТИ Московской области» Н.Н. Животягина	



000-481-562-777

2. Описание (состав) технического паспорта

№ п.п.	Наименование раздела, прилагаемых документов	№№ листов
1	1. Титульный лист	1
2	2. Описание (состав) технического паспорта	2
3	3. Общие сведения	3
4	4. Состав объекта	4
5	7. Планы этажей здания М 1:200	5
6	8. Экспликация к плану этажей здания	6
7	9. Сведения о правообладателях объекта на дату обследования	7



3. Общие сведения о здании

Литера	Наименование литеры	Год постройки	Кол-во этажей	в том числе	
				надземной части (этажность)	подземной части
Б	Основное строение	1986	1	1	

Год ввода в эксплуатацию	1986
--------------------------	------

Материал стен *кирпичные*

Строительный объем	1 867	куб.м	Площадь здания*	кв.м
--------------------	-------	-------	-----------------	------

Общая площадь помещений здания по внутреннему обмеру	537,6	кв.м
--	-------	------

Площадь застройки	622,4	КВ.М
-------------------	-------	------

Кадастровый номер земельного участка (участков), в пределах которого
расположено здание

3.1. Стоимость

Балансовая стоимость (для юридических лиц) --- руб.

Инвентаризационная стоимость на дату составления паспорта
(для физических лиц) _____ руб.

3.2. Ранее присвоенные (справочно):

Адрес	
Кадастровый номер	
Инвентарный номер	
Литера	

3.3. Сведения об ограничениях (обременениях)

Сведений не имеется

3.4. Примечание

*Указывается в случае проведения обследования объекта недвижимости в натуре после 1 января 2017 года.

Площадь нежилого здания определяется как сумма площадей всех надземных и подземных этажей (включая технический, мансардный, цокольный и иные), а также эксплуатируемой кровли. Площадь этажей здания определяется в пределах внутренних поверхностей наружных стен. В площадь нежилого здания включается площадь антресолей, галерей и балконов зрительных и других залов, веранд, наружных застекленных лоджий, галерей, переходов в другие здания, тоннелей, всех ярусов внутренних эстажеров, рампы, открытых неотапливаемых планировочных элементов нежилого здания, сооружений (включая площадь эксплуатируемой кровли, открытых наружных галерей, открытых лоджий) (пункты 2, 3, 5, 6 Требований к определению площади здания, сооружения, помещения, утвержденных приказом Минэкономразвития России от 01.03.2016 № 90)



4. Состав объекта


№ на плане Литера	Наименование здания и его частей	Год ввода в эксплуатацию (завершения строительства)	для юридических лиц	
			Инвентарный номер по бух. учету	Балансовая стоимость по состоянию на 19 марта 2004 г. (руб.)
1	2	3	4	5
Б	Основное строение	1 986		



7. План этажа здания

М 1:200

Лист 1 Всего листов 1

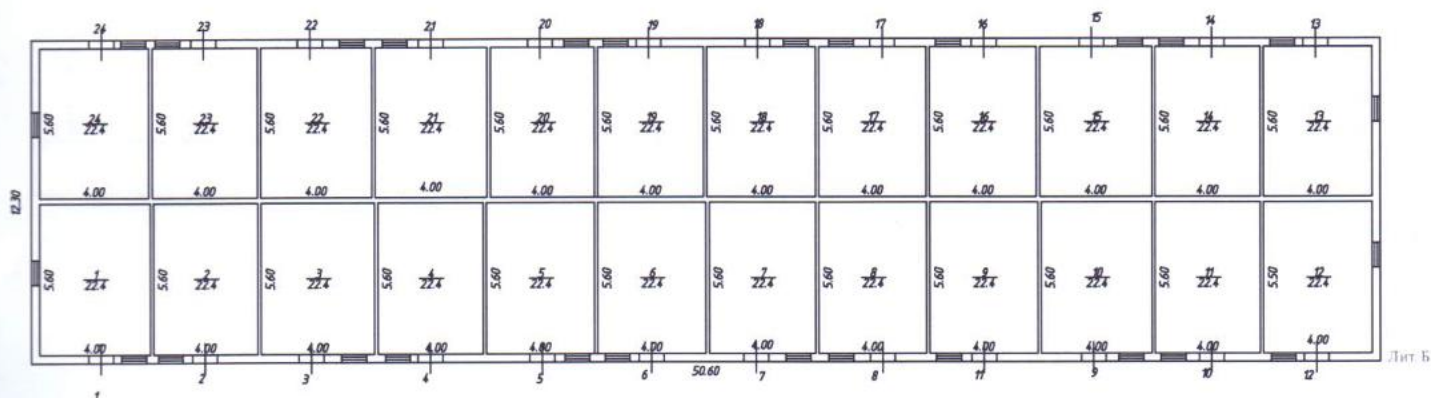

Выполнил		Проверил	
Ф.И.О.	Подпись	Ф.И.О.	Подпись
Калинина В. А.		Животягина Н.Н.	



000-481-562-777

8. Экспликация к плану этажей здания

№ и литера на плане	Этаж	№ помещения	№ на плане	Назначение частей помещений	Общая площадь (кв.м)	Высота (м)	Примечание
1	2	3	4	5	6	7	8
Б	1	1	1	помещение хозблока	22,4		
Б			2	--"	22,4		
Б			3	--"	22,4		
Б			4	--"	22,4		
Б			5	--"	22,4		
Б			6	--"	22,4		
Б			7	--"	22,4		
Б			8	--"	22,4		
Б			9	--"	22,4		
Б			10	--"	22,4		
Б			11	помещение хозблока	22,4		
Б			12	--"	22,4		
Б			13	--"	22,4		
Б			14	--"	22,4		
Б			15	--"	22,4		
Б			16	--"	22,4		
Б			17	--"	22,4		
Б			18	--"	22,4		
Б			19	--"	22,4		
Б			20	--"	22,4		
Б			21	--"	22,4		
Б			22	--"	22,4		
Б			23	--"	22,4		
Б			24	--"	22,4		
<i>Всего:</i>					537,6		



000-481-562-777

9. Сведения о правообладателях объекта на дату обследования

Субъект права: для физических лиц- фамилия, имя, отчество, паспортные данные; для юридических лиц- наименование в соответствии с уставом	Вид права	Правоустанавливающие, правоудостоверяющие документы	Доля
1	2	3	4

Технический паспорт

Выполнил		Проверил	
Ф.И.О.	Подпись	Ф.И.О.	Подпись
Калинина В. А.		Животягина Н.Н.	



Пронумеровано
на 4 (четыре) листах

Руководитель комплексной
производственной группы №1

Орехово-Зуевского филиала
ГБУ «БТИ Московской области»

М.П. Животкина Н.Н./

