

ТЕХНИЧЕСКИЙ ПАСПОРТ

здание

вид объекта недвижимого имущества

Блок хозяйстроек -сарай №3


наименование объекта недвижимого имущества

Адрес (местоположение) объекта недвижимости:

Субъект Российской Федерации	Московская область	
Район	Шатурский район	
Муниципальное образование	Тип	сельское поселение
	Наименование	Пышицкое
Населенный пункт	Тип	село
	Наименование	Пышицы
Улица (проспект, переулок и т.д.)	Тип	
	Наименование	
Номер дома		
Номер корпуса		
Номер строения		
Литера	Б	
Иное описание местоположения		

Кадастровый номер здания	
Инвентарный номер здания	323:095-8912

Технический паспорт составлен по состоянию на 19.03.2004 г.

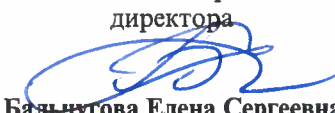СОГЛАСОВАНО:		Наименование организации, осуществляющей технический учет и составление технического паспорта	
КАЗЁННОЕ ПРЕДПРИЯТИЕ ГОРОДА МОСКВЫ "УПРАВЛЕНИЕ ГРАЖДАНСКОГО СТРОИТЕЛЬСТВА"		Орехово-Зуевский филиал ГБУ "БТИ Московской области"	
Представитель (должность) (Ф.И.О)	Подпись, печать	Руководитель (Уполномоченное лицо) (Полное наименование должности) (Ф.И.О)	Подпись, печать
Заместитель генерального директора  Базьчугова Елена Сергеевна		Руководитель комплексной производственной группы №1 Орехово-Зуевского филиала ГБУ «БТИ Московской области» Н.Н. Животягина	



005-111-132-870

2. Описание (состав) технического паспорта

№ п.п.	Наименование раздела, прилагаемых документов	№№ листов
1	1. Титульный лист	1
2	2. Описание (состав) технического паспорта	2
3	3. Общие сведения	3
4	4. Состав объекта	4
5	7. Планы этажей здания М 1:200	5
6	8. Экспликация к плану этажей здания	6
7	9. Сведения о правообладателях объекта на дату обследования	7



3. Общие сведения о здании

Литера	Наименование литеры	Год постройки	Кол-во этажей	в том числе	
				надземной части (этажность)	подземной части
Б	Основное строение	1988	1	1	

Год ввода в эксплуатацию 1988

Материал стен *кирпичные*

Строительный объем	3 449	куб.м	Площадь здания*	кв.м
--------------------	-------	-------	-----------------	------

Общая площадь помещений здания по внутреннему обмеру	873,6	кв.м
--	-------	------

Площадь застройки	1061,0	кв.м
-------------------	--------	------

Кадастровый номер земельного участка (участков), в пределах которого
расположено здание

3.1. Стоимость

Балансовая стоимость (для юридических лиц) _____ руб.

Инвентаризационная стоимость на дату составления паспорта
(для физических лиц) --- руб.

3.2. Ранее присвоенные (справочно):

Адрес	
Кадастровый номер	
Инвентарный номер	
Литера	

3.3. Сведения об ограничениях (обременениях)

Сведений не имеется

3.4. Примечание

*Указывается в случае проведения обследования объекта недвижимости в натуре после 1 января 2017 года.

Площадь нежилого здания определяется как сумма площадей всех надземных и подземных этажей (включая технический, мансардный, цокольный и иные), а также эксплуатируемой кровли. Площадь этажей здания определяется в пределах внутренних поверхностей наружных стен. В площадь нежилого здания включается площадь антресолей, галерей и балконов зрительных и других залов, веранд, наружных застекленных лоджий, галерей, переходов в другие здания, тоннелей, всех ярусов внутренних эстажеров, рампы, открытых неотопляемых планировочных элементов нежилого здания, сооружения (включая площадь эксплуатируемой кровли, открытых наружных галерей, открытых лоджий) (пункты 2, 3, 5, 6 Требований к определению площади здания, сооружения, помещения, утвержденных приказом Минэкономразвития России от 01.03.2016 № 90)



4. Состав объекта

№ на плане Литера	Наименование здания и его частей	Год ввода в эксплуатацию (завершения строительства)	для юридических лиц	
			Инвентарный номер по бух. учету	Балансовая стоимость по состоянию на 19 марта 2004 г. (руб.)
1	2	3	4	5
Б	Основное строение	1 988		



7. План этажа 1 здания

М 1:200




Лист 1 Всего листов 1

ам. на обр.ой сборке

Выполнил		Проверил	
Ф.И.О.	Подпись	Ф.И.О.	Подпись
Животягина Н. Н.		Животягина Н.Н.	



005-111-132-870

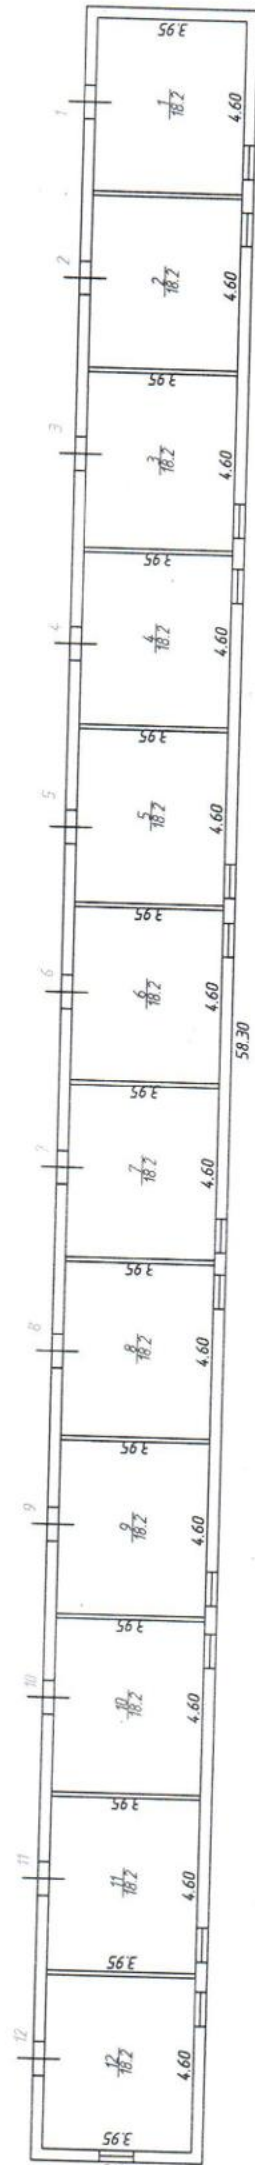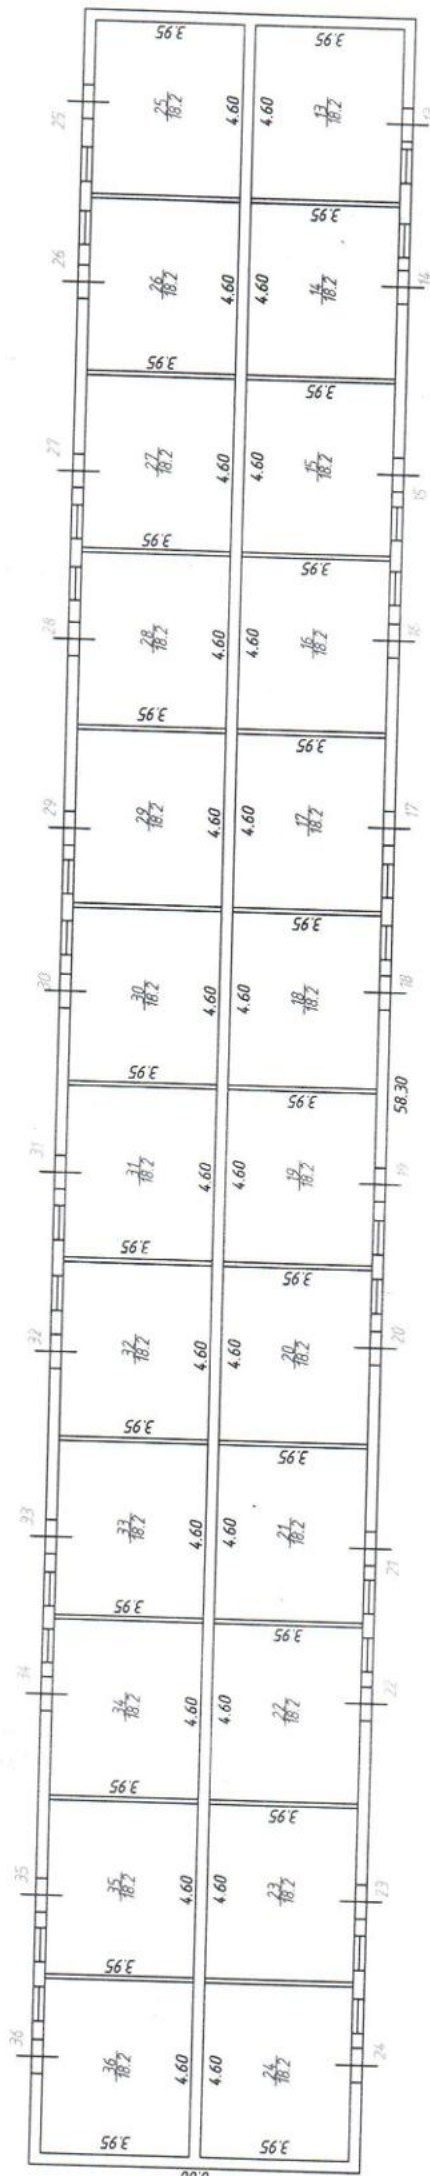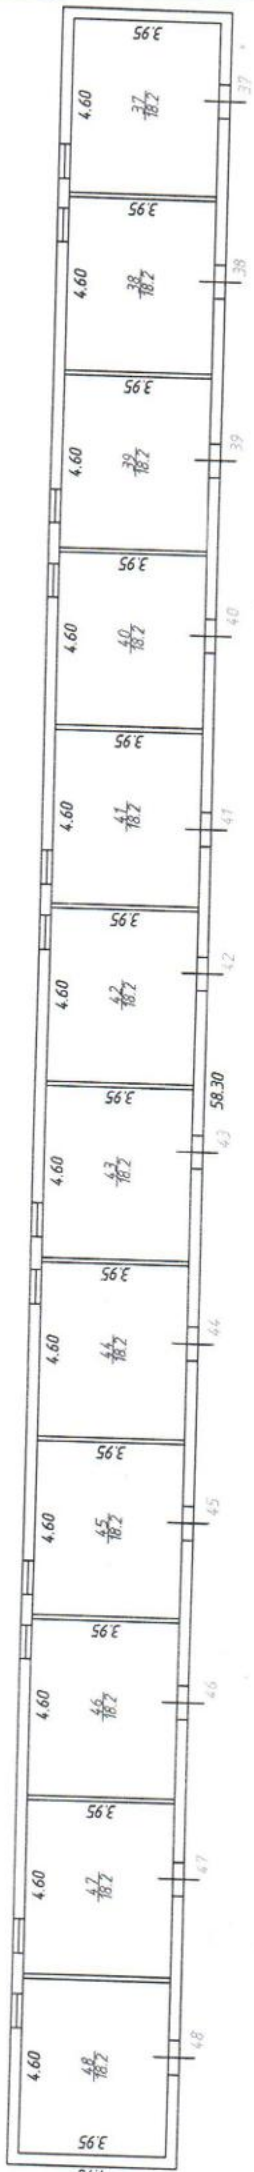

8. Экспликация к плану этажей здания

№ и литера на плане	Этаж	№ помещения	№ на плане	Назначение частей помещений	Общая площадь (кв.м)	Высота (м)	Примечание
1	2	3	4	5	6	7	8
Б	1	1	1	помещение хозблока	18,2		
Б			1	—"	18,2		
Б			3	—"	18,2		
Б			4	—"	18,2		
Б			5	—"	18,2		
Б			6	—"	18,2		
Б			7	—"	18,2		
Б			8	—"	18,2		
Б			9	—"	18,2		
Б			10	—"	18,2		
Б			11	—"	18,2		
Б			12	—"	18,2		
Б			13	—"	18,2		
Б			14	—"	18,2		
Б			15	—"	18,2		
Б			16	—"	18,2		
Б			17	—"	18,2		
Б			18	—"	18,2		
Б			19	—"	18,2		
Б			20	—"	18,2		
Б			21	—"	18,2		
Б			22	—"	18,2		
Б			23	—"	18,2		
Б			24	—"	18,2		
Б			25	—"	18,2		
Б			26	—"	18,2		
Б			27	—"	18,2		
Б			28	—"	18,2		
Б			29	—"	18,2		
Б			30	—"	18,2		
Б			31	—"	18,2		
Б			32	—"	18,2		
Б			33	—"	18,2		
Б			34	—"	18,2		
Б			35	—"	18,2		
Б			36	—"	18,2		
Б			37	—"	18,2		
Б			38	—"	18,2		
Б			39	—"	18,2		
Б			40	—"	18,2		
Б			41	—"	18,2		
Б			42	—"	18,2		
Б			43	—"	18,2		
Б			44	—"	18,2		
Б			45	—"	18,2		
Б			46	—"	18,2		
Б			47	—"	18,2		
Б			48	—"	18,2		
Всего:					873,6		




005-111-132-870

9. Сведения о правообладателях объекта на дату обследования

Субъект права: для физических лиц- фамилия, имя, отчество, паспортные данные; для юридических лиц- наименование в соответствии с уставом	Вид права	Правоустанавливающие, правоудостоверяющие документы	Доля
1	2	3	4

Технический паспорт

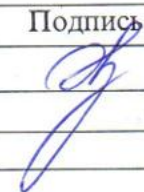Выполнил		Проверил	
Ф.И.О.	Подпись	Ф.И.О.	Подпись
Животягина Н. Н.		Животягина Н.Н.	



Прошито, пронумеровано
на 2 (*cllll*) листах
Руководитель комплексной
производственной группы №1
Орехово-Зуевского филиала
ГБУ «БТИ Московской области»
/Животягина Н.Н./

М.П.

