


ГБУ МосгорБТИ

Инженерное управление

ПОЭТАЖНЫЙ ПЛАН

по адресу: Российская Федерация, город Москва,
наименование (субъект, город, округ, улица и т.п.)
внутригородская территория муниципального округа
наименование (субъект, город, округ, улица и т.п.)
Академический
наименование (субъект, город, округ, улица и т.п.)
улица Ивана Бабушкина
наименование (субъект, город, округ, улица и т.п.)
домовл. (вл.) - дом 15
нужное подчеркнуть
корпус 1-2 строение (сооружение) -
нужное подчеркнуть
на часть подвал этажа помещ. (квартира) II
квартал № 2642 ЮЗ АО г.Москвы

ПОДВАЛ

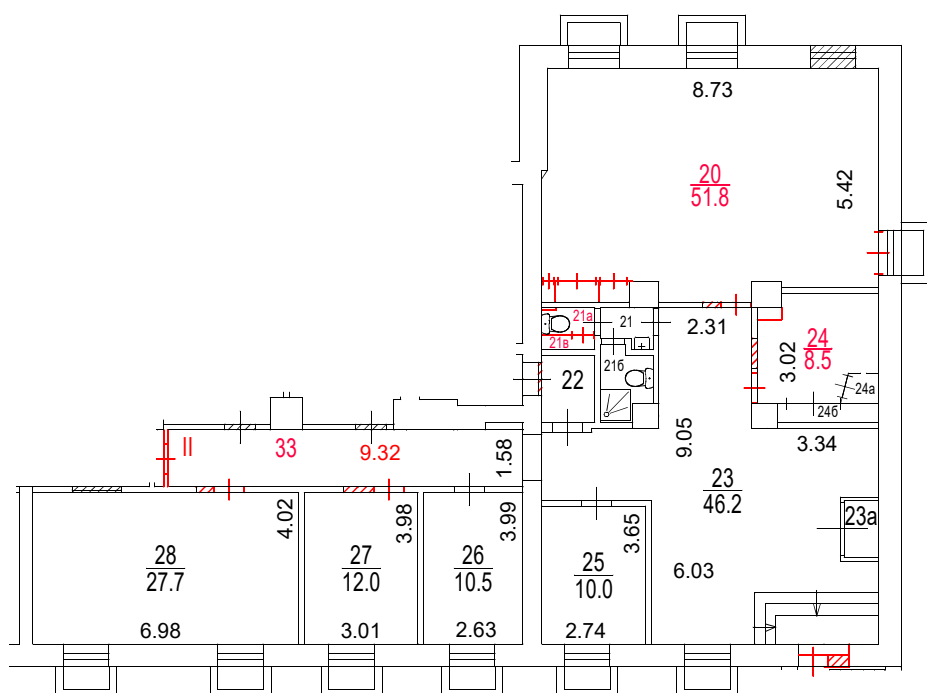

Разрешение на произведенное
переоборудование и (или)
перепланировку в ГБУ МосгорБТИ
не предъявлено

Позтажний план составлен по состоянию на

" 17 " октября 2025 г.

" 26 " ноября 2025 г.

Масштаб 1:200



ДОКУМЕНТ ПОДПИСАН ЭЛЕКТРОННОЙ
ПОДПИСЬЮ

Сертификат: 54992BC109E5E066BAEB058185FB0E1C
Владелец: Еремеева Юлия Владимировна
Сотрудник: Еремеева Юлия Владимировна
Действителен: с 25.06.2025 11:18:51 по 18.09.2026 11:18:51