

ГБУ МосгорБТИ
Инженерное
управление

ПОЭТАЖНЫЙ ПЛАН

по адресу: Российская Федерация, город Москва,
внутригородская территория
(местоположению) муниципальный округ Красносельский,
Мясницкая улица


домовл.(вл.) - дом 13

корпус - строение (сооружение) 10

квартал № 101 ЦентральныйАО г.Москвы



ПОДВАЛ

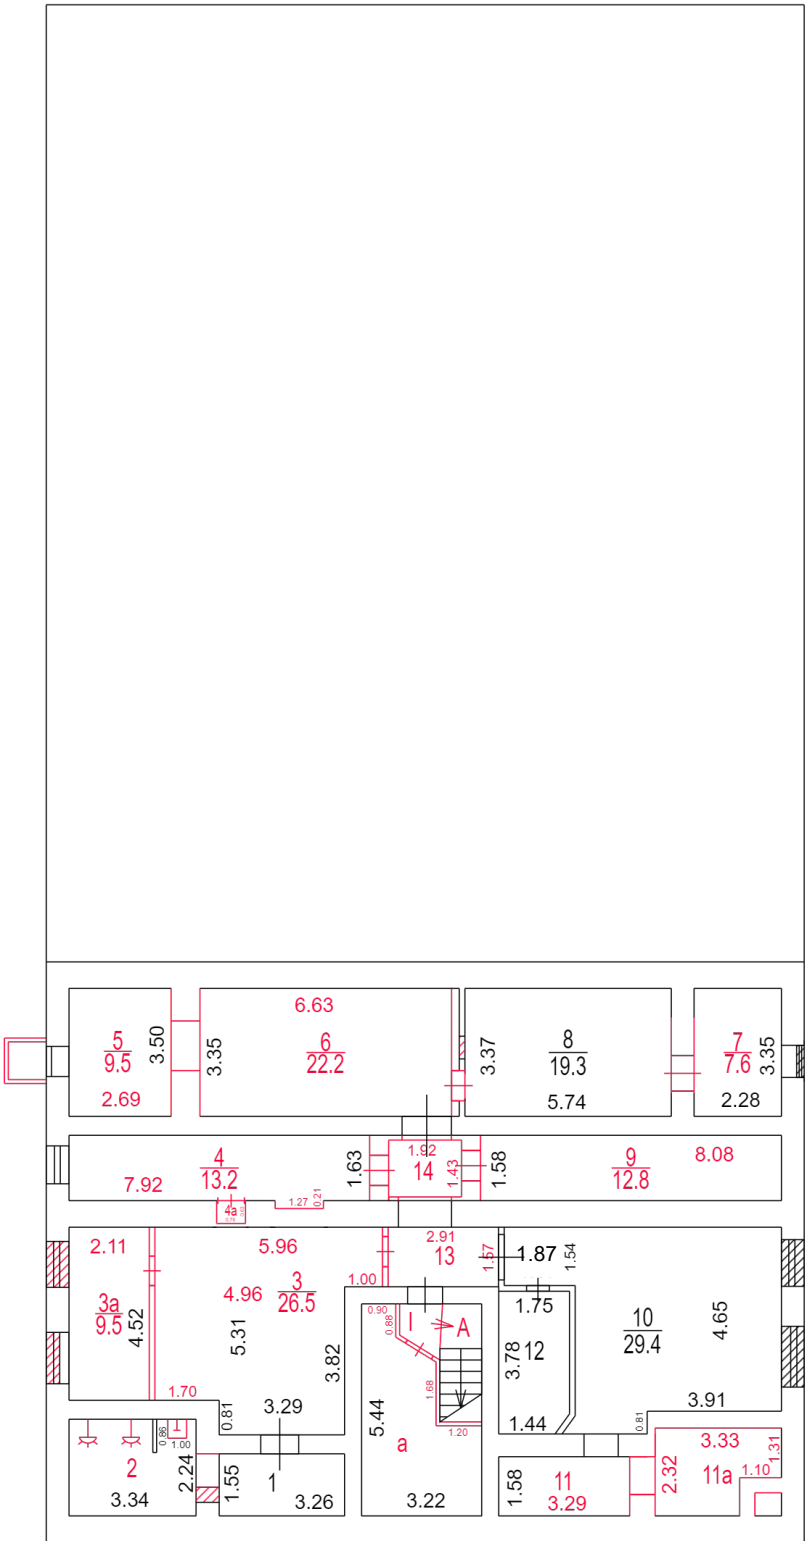

Сведениями о соблюдении
требований пункта 4 части 17 статьи 51
Градостроительного кодекса
Российской Федерации
ГБУ МосгорБТИ не располагает

Позтажный план составлен по состоянию на

" 10 " февраля 2022 г.

" 6 " мая 2022 г.

Согласование
на фасадные работы не предъявлено

Масштаб 1:200

ГБУ МосгорБТИ
Инженерное
управление

ПОЭТАЖНЫЙ ПЛАН

по адресу: Российская Федерация, город Москва,
(местоположению) внутригородская территория
муниципальный округ Красносельский,
Мясницкая улица


домовл. (вл.) - дом 13

корпус - строение (сооружение) 10

квартал № 101 Центральный АО г.Москвы



1 ЭТАЖ

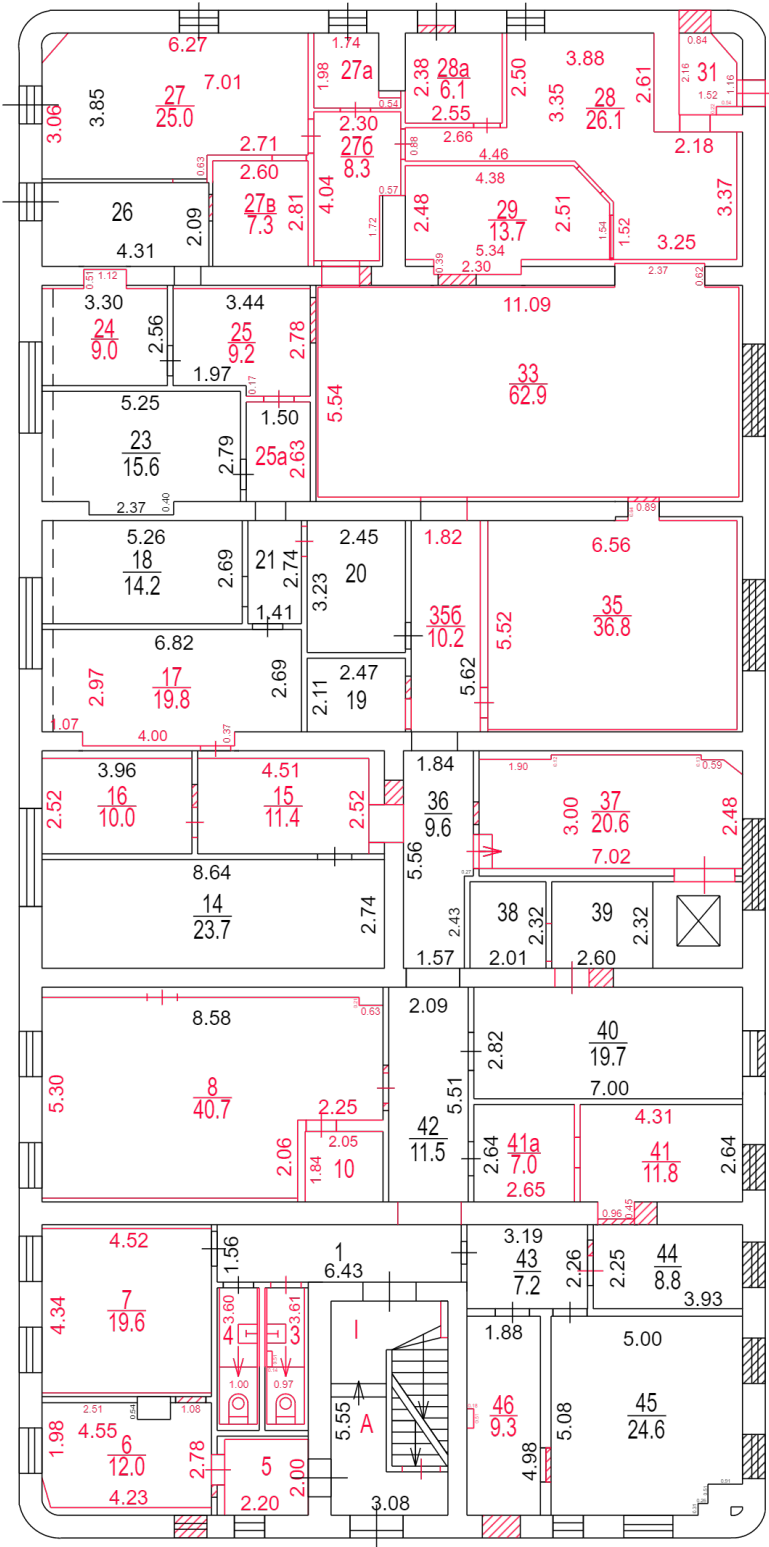

Согласование
на фасадные работы не предъявлено

Сведениями о соблюдении
требований пункта 4 части 17 статьи 51
Градостроительного кодекса
Российской Федерации
ГБУ МосгорБТИ не располагает

Позэтажный план составлен по состоянию на

" 10 " февраля 2022 г.

" 6 " мая 2022 г.

Масштаб 1:200

ГБУ МосгорБТИ
Инженерное
управление

ПОЭТАЖНЫЙ ПЛАН

по адресу: Российская Федерация, город Москва,
(местоположению) внутригородская территория
муниципальный округ Красносельский,
Мясницкая улица


домовл.(вл.) - дом 13
нужное подчеркнуть

корпус - строение (сооружение) 10
нужное подчеркнуть

квартал № 101 Центральный АО г.Москвы



2 ЭТАЖ

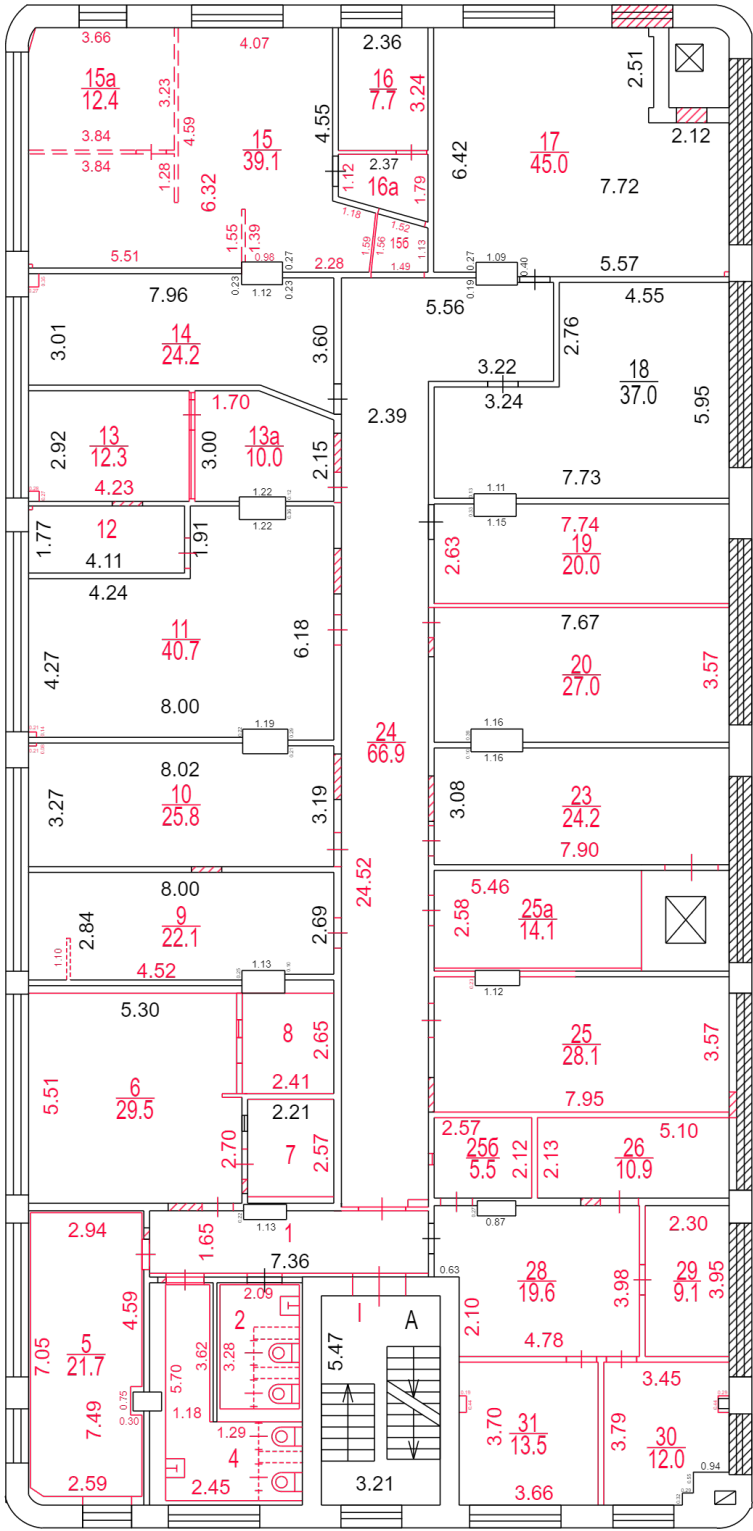

Сведениями о соблюдении
требований пункта 4 части 17 статьи 51
Градостроительного кодекса
Российской Федерации
ГБУ МосгорБТИ не располагает

Позэтажный план составлен по состоянию на
" 10 " февраля 2022 г.
" 6 " мая 2022 г.

Согласование
на фасадные работы не предъявлено

Масштаб 1:200

ДОКУМЕНТ ПОДПИСАН ЭЛЕКТРОННОЙ ПОДПИСЬЮ

Сертификат: 00B150F25955E29F3B507176EF333D44A3

Владелец: ГОСУДАРСТВЕННОЕ БЮДЖЕТНОЕ
УЧРЕЖДЕНИЕ ГОРОДА МОСКВЫ МОСКОВСКОЕ
ГОРОДСКОЕ БЮРО ТЕХНИЧЕСКОЙ
ИНВЕНТАРИЗАЦИИ

Гавиловская Нина Дмитриевна

Действителен: с 25.04.2022 15:47:00 по 19.07.2023 15:47:00