


ГБУ МосгорБТИ

Инженерное управление

ПОЭТАЖНЫЙ ПЛАН

по адресу: Российская Федерация, город Москва,
наименование (субъект, город, округ, улица и т.п.)
внутригородская территория муниципального округа
наименование (субъект, город, округ, улица и т.п.)
Хамовники, Пречистенский переулок
наименование (субъект, город, округ, улица и т.п.)
наименование (субъект, город, округ, улица и т.п.)
домовл.(вл.) - дом 20
нужное подчеркнуть
корпус - строение (сооружение) -
нужное подчеркнуть
на часть подвал этажа помещ. (квартира) 2/П
квартал № 169 Центральный АО г.Москвы

ПОДВАЛ

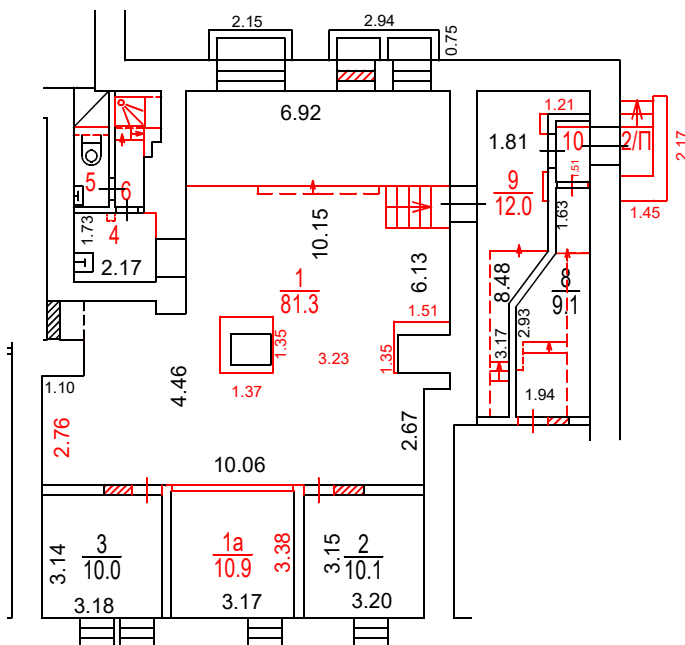

Разрешение на произведенное
переоборудование в ГБУ МосгорБТИ
не предъявлено

Поэтажный план составлен по состоянию на

" 22 " октября 2024 г.

" 25 " октября 2024 г.



ДОКУМЕНТ ПОДПИСАН ЭЛЕКТРОННОЙ
ПОДПИСЬЮ

Сертификат: 00E9098002FC12FCAFD0F4BA626B5F097
Владелец: Майорова Дарья Николаевна
Сотрудник: Майорова Дарья Николаевна
Действителен: с 27.06.2024 12:23:52 по 20.09.2025 12:23:52

Масштаб 1:200