

ГБУ МосгорБТИ
Инженерное
управление

ПОЭТАЖНЫЙ ПЛАН

по адресу: Российская Федерация, город
Москва, внутригородская территория
(местоположению) муниципальный округ Котловка,
улица Ремизова


домовл.(вл.) _____ - дом 5
нужное подчеркнуть

корпус _____ - строение (сооружение) _____ -
нужное подчеркнуть

на часть 1 этажа помещ. (квартира) I

квартал № 2655 Юго-Западный АО г.Москвы

1 ЭТАЖ

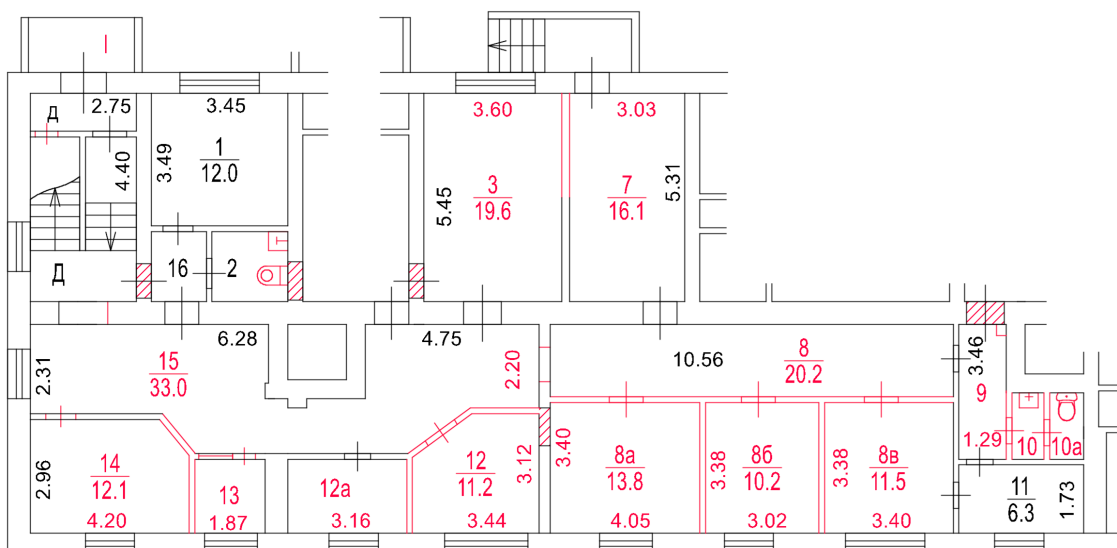

Разрешение на произведенное
переоборудование и (или)
перепланировку в ГБУ МосгорБТИ
не предъявлено

Масштаб 1:200

ПОЭТАЖНЫЙ ПЛАН

по адресу: Российская Федерация, город Москва,
(местоположению) внутригородская территория
муниципальный округ Котловка, улица
Ремизова


домовл.(вл.) _____ - _____ дом 5
нужное подчеркнуть

корпус _____ - _____ строение (сооружение) _____ - _____
нужное подчеркнуть

на часть 2 этажа помещ. (квартира) I

квартал № 2655 Юго-Западный АО г.Москвы

2 ЭТАЖ

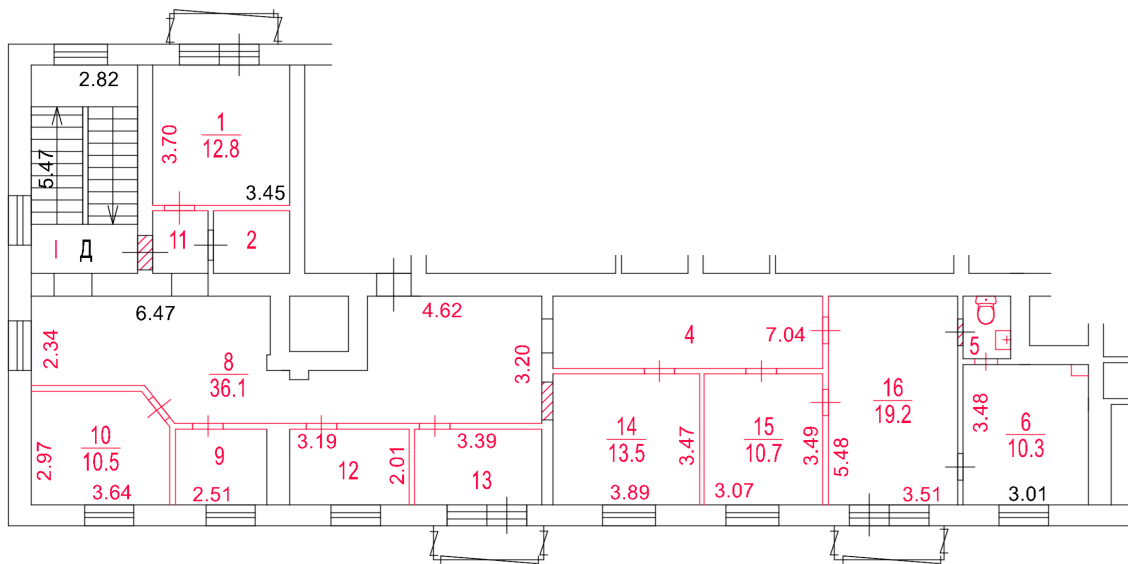

Разрешение на произведенное
переоборудование и (или)
перепланировку в ГБУ МосгорБТИ
не предъявлено

Поэтажный план составлен по состоянию на

" 21 " февраля 2025 г.

" 27 " февраля 2025 г.

Масштаб 1:200



ДОКУМЕНТ ПОДПИСАН ЭЛЕКТРОННОЙ
ПОДПИСЬЮ

Сертификат: 00BBA5C60DBC05D52757958B17CB5AF590
Владелец: Зубанова Светлана Викторовна
Сотрудник: Зубанова Светлана Викторовна
Действителен: с 26.03.2026 14:16:10 по 19.06.2027 14:16:10