

ГБУ МосгорБТИ
инженерное
управление

ПОЭТАЖНЫЙ ПЛАН

по адресу: Российская Федерация, город Москва,
внутригородская территория
(местоположению) функциональный округ Митино, Дубравная
улица


домовл. (вл.) - дом 40

корпус 1 строение (сооружение) -

на часть 1 этажа помещ. (квартира) 1/1

квартал № 4166 Северо-Западный АО г.Москвы

1 ЭТАЖ

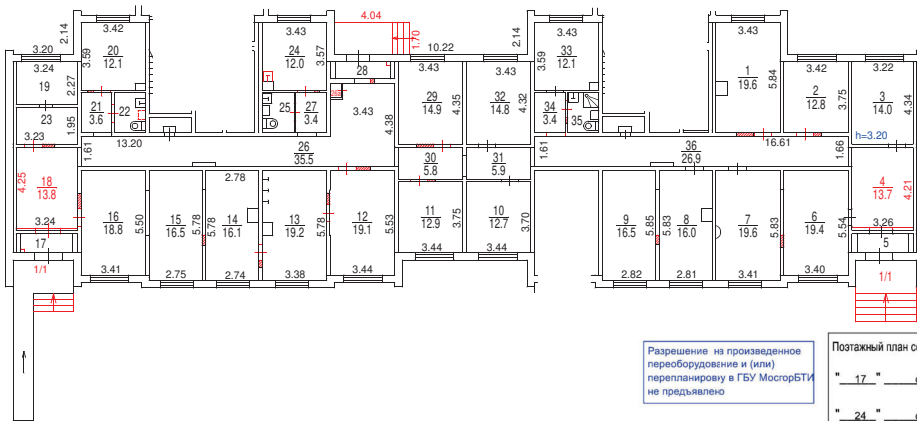

ДОКУМЕНТ ПОДПИСАН ЭЛЕКТРОННОЙ
ПОДПИСЬЮ

Сертификат: 00B9E0939FA88F03F684BDCF504D869304
Владелец: Кудашов Денис Владимирович
Сотрудник: Кудашов Денис Владимирович
Действителен: с 29.11.2024 13:52:36 по 22.02.2026 13:52:36

Масштаб 1:200