


ПОЭТАЖНЫЙ ПЛАН

по адресу: Российская Федерация, город Москва,
наименование (субъект, город, округ, улица и т.п.)
внутригородская территория
наименование (субъект, город, округ, улица и т.п.)
муниципальный округ Сокол
наименование (субъект, город, округ, улица и т.п.)
Ленинградский проспект
наименование (субъект, город, округ, улица и т.п.)

домовл.(вл.) - дом 75Б
нужное подчеркнуть
корпус - строение (сооружение) -
нужное подчеркнуть IV(1,2,2a,3-7,7a
на часть 1 этажа помещ. (квартира) 8,10,11)
квартал № 2176 Северный АО г.Москвы

1 ЭТАЖ

IV

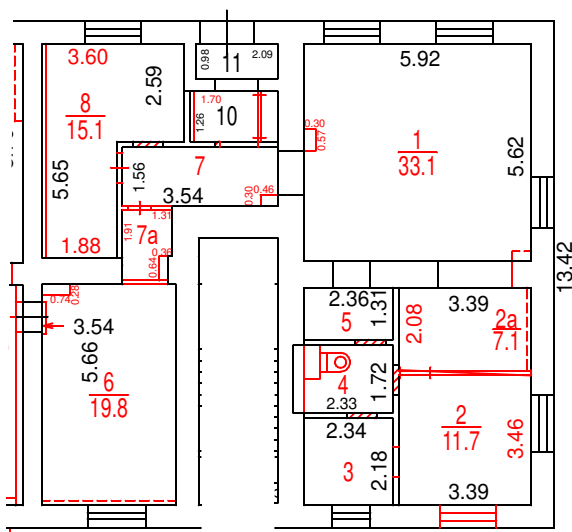

Разрешение на произведенное
переоборудование в ГБУ МосгорБТИ
не предъявлено

Масштаб 1:200

Поэтажный план составлен по состоянию на

" 28 " 12 2023 г.

" 19 " 01 2024 г.




ДОКУМЕНТ ПОДПИСАН ЭЛЕКТРОННОЙ
ПОДПИСЬЮ

Сертификат: 55AD2F6BADBC125597EE9C7932E73C2A
Владелец: Майорова Дарья Николаевна
Сотрудник: Майорова Дарья Николаевна
Действителен: с 30.03.2023 14:59:00 по 22.06.2024 14:59:00

ГБУ МосгорБТИ
Инженерное управление

ПОЭТАЖНЫЙ ПЛАН
по адресу: Российская Федерация, город Москва,
наименование (субъект, город, округ, улица и т.п.)
внутригородская территория
наименование (субъект, город, округ, улица и т.п.)
муниципальный округ Сокол,
наименование (субъект, город, округ, улица и т.п.)
Ленинградский проспект
наименование (субъект, город, округ, улица и т.п.)
домовл.(вл.) _____ дом 75Б
нужное подчеркнуть
корпус _____ строение (сооружение) _____
нужное подчеркнуть
на часть подвал этажа помещ. (квартира) IV
квартал № 2176 _____ Северный АО г.Москвы

ПОДВАЛ

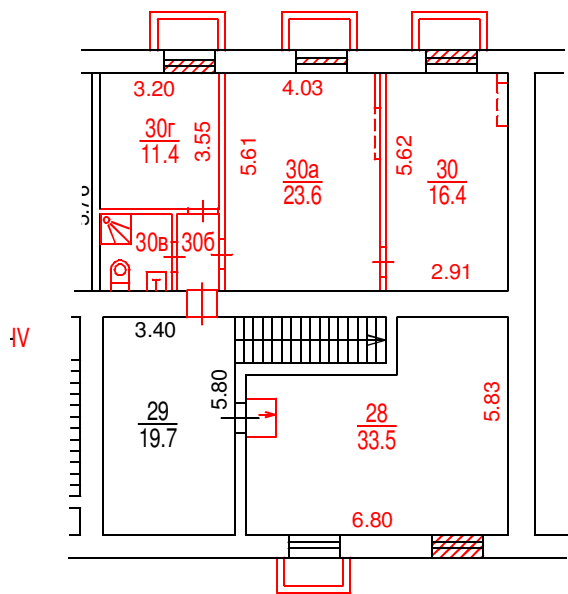

Разрешение на произведенное
переоборудование не предъявлено
В ^{кварт.} _{пом.} № IV
ГБУ МосгорБТИ
" 22 " 01 2024 г.
Исполнитель Зубанова С.В.
Проверил Кузнецова Е.В.

Поэтажный план составлен по состоянию на
" 22 " 01 2024 г.
" 01 " 02 2024 г.

Масштаб 1:200


**ДОКУМЕНТ ПОДПИСАН ЭЛЕКТРОННОЙ ПОДПИСЬЮ**
Сертификат: 00E1202DDD1E5D0CBEC04C442F6E4FAAA6
Владелец: Гавиловская Нина Дмитриевна
Сотрудник: Гавиловская Нина Дмитриевна
Действителен: с 27.06.2023 15:10:00 по 19.09.2024 15:10:00

ГБУ МосгорБТИ
Инженерное управление

ПОЭТАЖНЫЙ ПЛАН

по адресу: Российская Федерация, город Москва,
наименование (субъект, город, округ, улица и т.п.)
внутригородская территория
наименование (субъект, город, округ, улица и т.п.)
муниципальный округ Сокол
наименование (субъект, город, округ, улица и т.п.)
Ленинградский проспект
наименование (субъект, город, округ, улица и т.п.)
домовл.(вл.) - дом 75Б
нужное подчеркнуть
корпус - строение (сооружение) -
нужное подчеркнуть IV(31-34,34а,34б,
на часть 1 этажа помещ. (квартира) 35,37,38,38а,38б)
квартал № 2176 Северный АО г.Москвы

1 ЭТАЖ

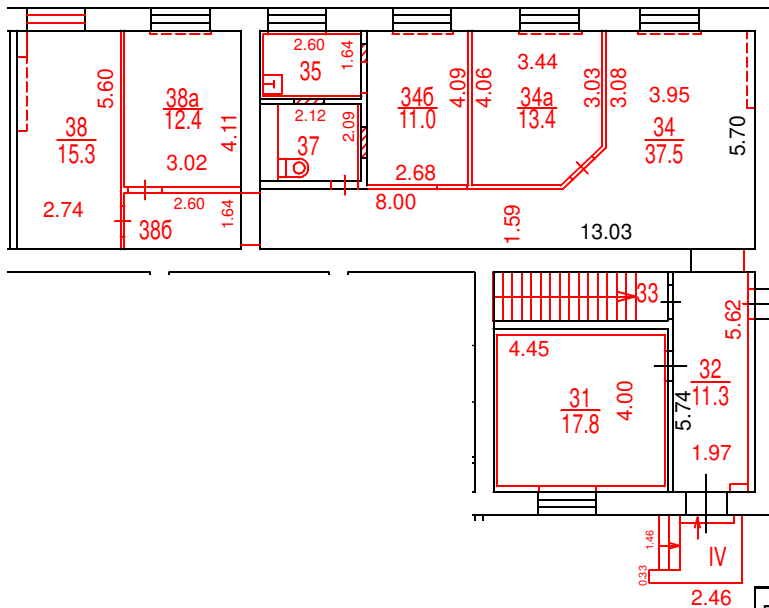

Разрешение на произведенное
переоборудование в ГБУ МосгорБТИ
не предъявлено

Масштаб 1:200

Поэтажный план составлен по состоянию на
" 28 " 12 2023 г.
" 19 " 01 2024 г.



ДОКУМЕНТ ПОДПИСАН ЭЛЕКТРОННОЙ
ПОДПИСЬЮ

Сертификат: 55AD2F6BADBC125597EE9C7932E73C2A
Владелец: Майорова Дарья Николаевна
Сотрудник: Майорова Дарья Николаевна
Действителен: с 30.03.2023 14:59:00 по 22.06.2024 14:59:00