

Государственное унитарное предприятие Московской области
"Московское областное бюро технической инвентаризации"

Сергиево-Посадский филиал

Область, республика, край Московская область

Район Сергиево-Посадский р-он

Округ _____

Город (др. поселение) с.Шеметово мкр.Новый

ТЕХНИЧЕСКИЙ ПАСПОРТ
нежилого здания Корпус инженерного обеспечения Лит. Б

№ 43

по улице (пер.) _____

Инвентарный номер	271:076-100954
Номер в реестре жилищного фонда	
Кадастровый номер	

Паспорт составлен по состоянию на _____

1 августа 2006 г.

дата обследования объекта



2886128

И. Сведения о принадлежности

№ п/п	Субъект права: для граждан - фамилия, имя, отчество, паспорт, ИНН; для юридических лиц - по уставу	Документы, подтверждающие право собственности, владения, пользования	Доля (часть, литера)
1	2	3	4

II. Экспликация площади земельного участка (кв.м)


Наименование	Площадь
1	2
застроенная площадь	825,3

III. Описание зданий и сооружений

Литера по плану	Наименование	По наружному обмеру			Характеристика конструктивных элементов				
		площадь, кв.м	высота, м	объем, куб.м	фундамент	стены	перекрытия	крыша	полы
1	2	3	4	5	6	7	8	9	10
Б	Корпус инженерного обеспечения	763.40	12.72	9 710.00	бетонные блоки	кирпичные	железобетон ные	мягкая рулонная	цементные, линолеум, плитка
	Ступени	14.30							
	Пандусы	47.60							

Ситуационный план


М 1:80000

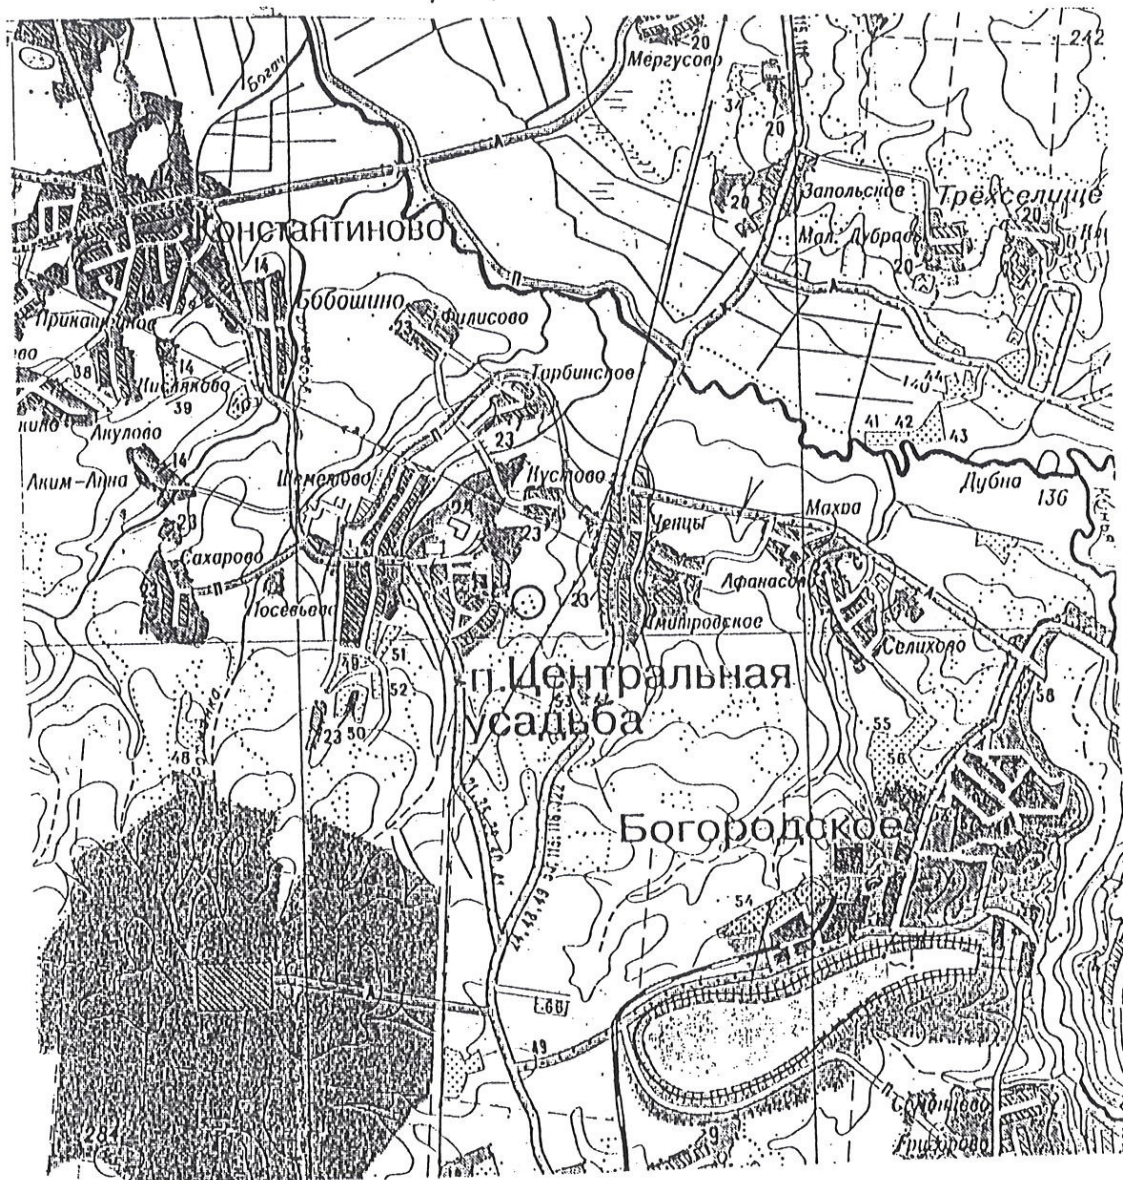

Поэтажный план строения Лит Б

Находящегося в гор. (пос.) с.Шеметово мкр. Новый по ул. № 43

Цокольный этаж

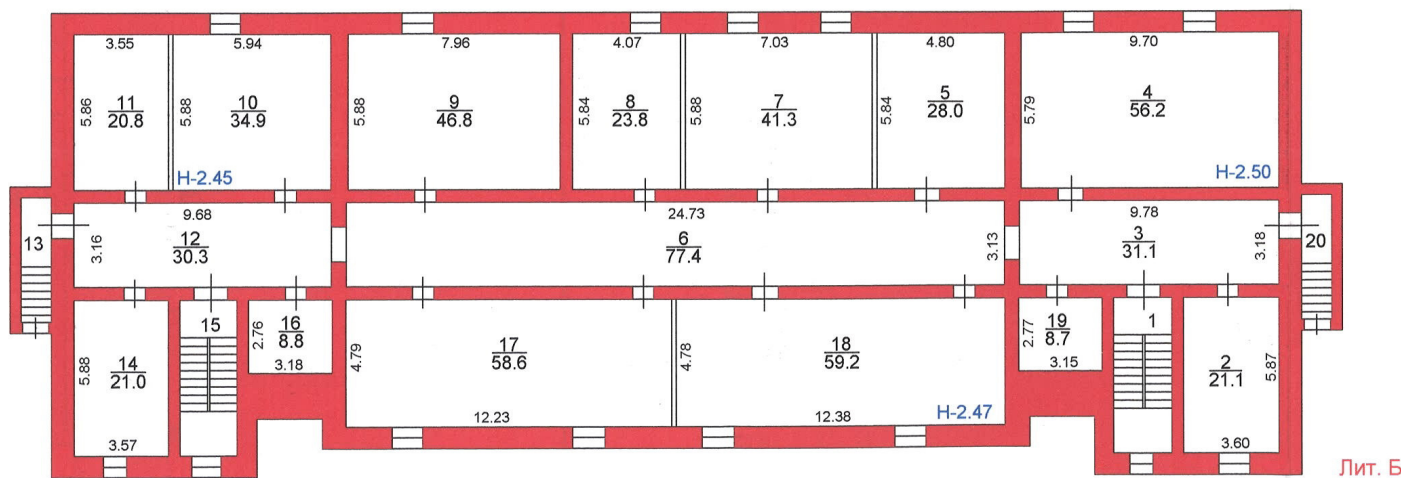


Масштаб -1:200

Копия изготовлена " 01 " сентября 2006 г.
По состоянию на " 01 " августа 2006 г.
Копировал *Восин*
Проверил *Сей*

Поэтажный план строения Лит Б

Находящегося в гор. (пос.) с.Шеметово мкр.Новый по ул. № 43

1 этаж

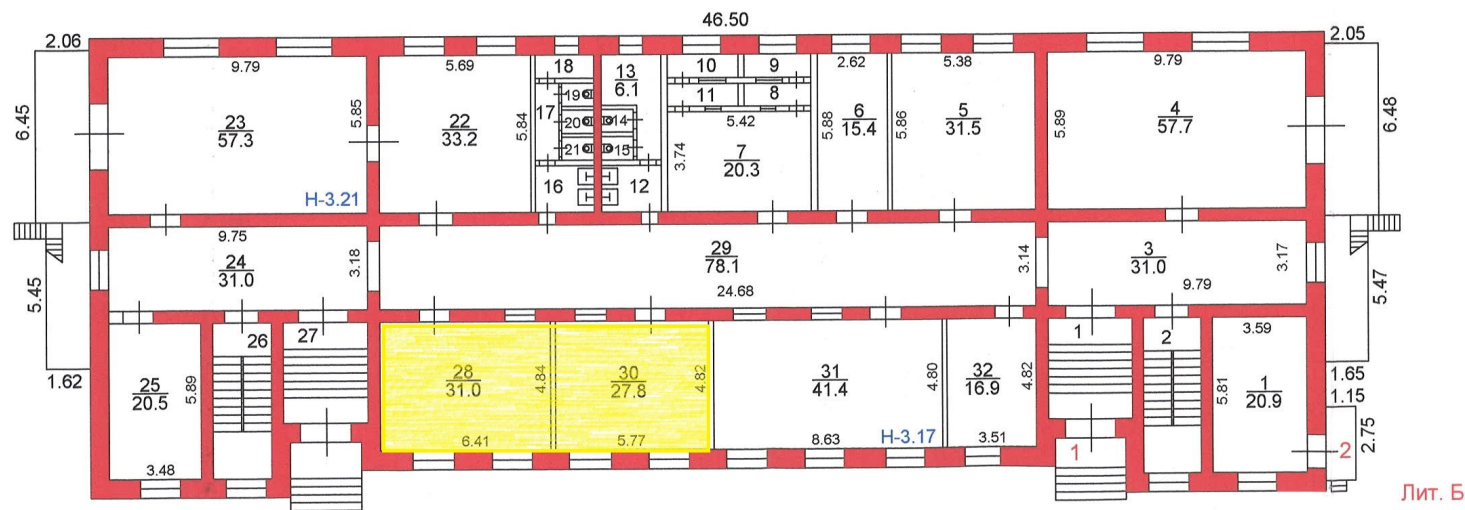


Масштаб - 1:200

Копия изготовлена " 01 " сентября 2006 г.
По состоянию на " 01 " августа 2006 г.
Копировал *Васильев*
Проверил *Коп*

Поэтажный план строения Лит Б

Находящегося в гор. (пос.) с.Шеметово мкр. Новый по ул. № 43

2 этаж

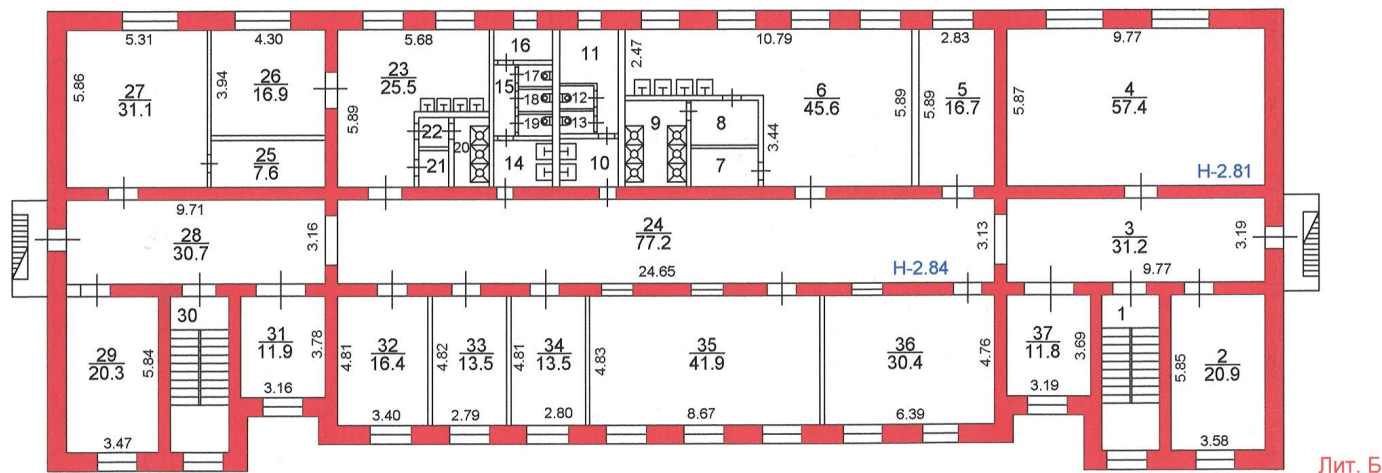


Масштаб -1:200

Копия изготовлена " 01 " сентября 2006 г.
По состоянию на " 01 " августа 2006 г.
Копировал *В.В.В.*
Проверил *В.В.В.*

Поэтажный план строения Лит Б

Находящегося в гор. (пос.) с.Шеметово мкр. Новый по ул. № 43

3 этаж

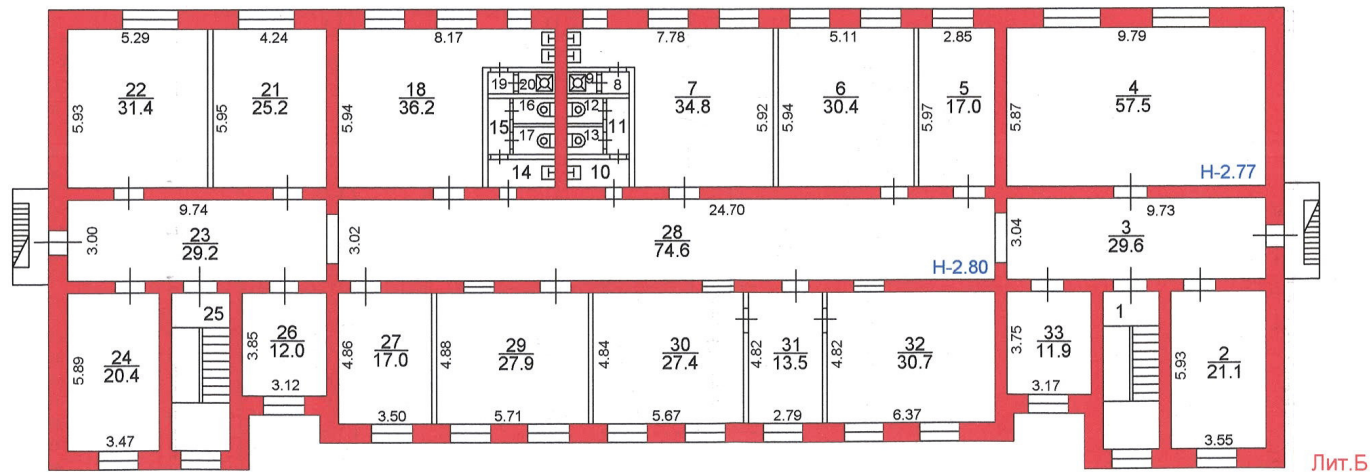

Масштаб - 1:200

Копия изготовлена " 01 " сентября 2006 г.
По состоянию на " 01 " августа 2006 г.
Копировал *Васильев*
Проверил *Род*

Экспликация к поэтажному плану

расположенного в городе (другом поселении)
по улице (пер.)

с.Шеметово мкр.Новый

дом №

43

Ли те ра	Эт аж	№ поме ще ния	№ по пла ну	Назначение помещения	Формула подсчета площади по внутреннему обмеру	Общая площадь	В т.ч., площадь		Вы со та	Само вольно
							основная	вспомога тельная		
1	2	3	4	5	6	7	8	9	10	11
Б	0	1	1	лестничная клетка	$5.85*2.14$	12,5		12,5	2,64	
Б			2	складское	$3.60*5.87$	21,1	21,1		2,51	
Б			3	коридор	$9.78*3.18$	31,1		31,1		
Б			4	складское	$9.70*5.79$	56,2	56,2		2,50	
Б			5	складское	$4.80*5.84$	28,0	28,0			
Б			6	коридор	$24.73*3.13$	77,4		77,4		
Б			7	складское	$7.03*5.88$	41,3	41,3		2,46	
Б			8	складское	$5.84*4.07$	23,8	23,8		2,44	
Б			9	складское	$5.88*7.96$	46,8	46,8		2,45	
Б			10	складское	$5.88*5.94$	34,9	34,9			
Б			11	тепловой пункт	$5.86*3.55$	20,8	20,8		2,46	
Б			12	коридор	$9.68*(3.16+3.09)/2$	30,3		30,3		
Б			13	лестница	$1.15*4.51$	5,2		5,2	3,50	
Б			14	колерная	$5.88*3.57$	21,0	21,0		2,48	
Б			15	лестничная клетка	$5.88*2.15$	12,6		12,6	2,63	
Б			16	подсобная	$3.18*2.76$	8,8		8,8	2,46	
Б			17	складское	$12.23*4.79$	58,6	58,6			
Б			18	складское	$12.38*4.78$	59,2	59,2		2,47	
Б			19	подсобная	$3.15*2.77$	8,7		8,7	2,35	
Б			20	лестница	$4.57*1.15$	5,3		5,3	3,50	
					Итого по этажу 0	603,6	411,7	191,9		
Б	1	1	1	коридор	$3.75*3.14$	11,8		11,8	3,15	
Б			2	лестничная клетка	$5.87*2.16$	12,7		12,7	3,09	
Б			3	коридор	$9.79*3.17$	31,0		31,0	3,15	
Б			4	склад цех19	$9.79*5.89$	57,7	57,7		3,14	
Б			5	мех. отделение цех19	$5.38*5.86$	31,5	31,5		3,13	
Б			6	электрощитовая	$2.62*5.88$	15,4	15,4			
Б			7	вент. камера	$3.74*5.42$	20,3		20,3		
Б			8	вент.камера	$0.86*2.55$	2,2		2,2		
Б			9	вент. камера	$0.88*2.55$	2,2		2,2		
Б			10	вент. камера	$0.88*2.65$	2,3		2,3		
Б			11	вент. камера	$0.86*2.65$	2,3		2,3		
Б			12	санузел	$2.21*1.71$	3,8		3,8	3,12	
Б			13	санузел	$3.95*2.24-1.34*2.06$	6,1		6,1		
Б			14	санузел	$1.16*0.85$	1,0		1,0		
Б			15	санузел	$1.16*0.89$	1,0		1,0		
Б			16	санузел	$1.75*2.25$	3,9		3,9		
Б			17	коридор	$0.89*2.79$	2,5		2,5		
Б			18	санузел	$2.21*0.87$	1,9		1,9		
Б			19	санузел	$0.87*1.21$	1,1		1,1		
Б			20	санузел	$0.87*1.21$	1,1		1,1		
Б			21	санузел	$0.87*1.22$	1,1		1,1		
Б			22	столярная мастерская	$5.69*5.84$	33,2	33,2			
Б			23	склад РСУ	$5.85*9.79$	57,3	57,3		3,21	
Б			24	коридор	$9.75*3.18$	31,0		31,0	3,19	
Б			25	раппопорт	$3.48*5.89$	20,5	20,5			
Б			26	лестничная клетка	$5.86*2.16$	12,7		12,7	3,10	
Б			27	коридор	$3.17*3.90$	12,4		12,4	3,15	
Б			28	столярная мастерская	$6.41*4.84$	31,0	31,0		3,19	
Б			29	коридор	$(3.14+3.19)/2*24.68$	78,1		78,1		
Б			30	служебное	$5.77*4.82$	27,8	27,8		3,15	
Б			31	слесарная мастерская	$8.63*4.80$	41,4	41,4		3,17	
Б			32	сварочное отделение	$3.51*4.82$	16,9	16,9			

1	2	3	4	5	6	7	8	9	10	11
Б	1	2	1	склад цех13	3.59*5.81	20,9	20,9		3,15	
					Итого по этажу 1	596,1	353,6	242,5		
Б	2	1	1	лестничная клетка	5.85*2.19	12,8		12,8	2,80	
Б			2	пом. деж. по корпусу	5.85*3.58	20,9	20,9			
Б			3	коридор	9.77*3.19	31,2		31,2		
Б			4	ком. общ. мероприятий	9.77*5.87	57,4	57,4		2,81	
Б			5	прорабская	2.83*5.89	16,7	16,7		2,84	
Б			6	муж. гардеробная	10.79*5.89-3.44*5.22	45,6	45,6			
Б			7	вспомогательное	1.44*2.55	3,7		3,7		
Б			8	вспомогательное	1.68*2.55	4,3		4,3		
Б			9	санузел	2.30*3.24	7,5		7,5		
Б			10	санузел	2.20*1.79	3,9		3,9		
Б			11	санузел	2.16*3.83-1.40*1.86	5,7		5,7		
Б			12	санузел	1.29*0.86	1,1		1,1		
Б			13	санузел	1.31*0.84	1,1		1,1		
Б			14	санузел	2.23*1.77	4,0		4,0		
Б			15	коридор	2.66*0.81	2,2		2,2		
Б			16	санузел	1.17*2.18	2,6		2,6		
Б			17	санузел	0.82*1.34	1,1		1,1		
Б			18	санузел	1.33*0.84	1,1		1,1		
Б			19	санузел	1.32*0.81	1,1		1,1		
Б			20	санузел	1.32*2.61	3,5		3,5		
Б			21	вспомогательное	1.13*1.38	1,6		1,6		
Б			22	вспомогательное	1.13*1.10	1,2		1,2		
Б			23	жен. гардеробная	5.68*5.89-2.81*2.84	25,5	25,5			
Б			24	коридор	24.65*3.13	77,2		77,2		
Б			25	инструм. кладовая	4.31*1.77	7,6	7,6			
Б			26	служебное	3.94*4.30	16,9	16,9			
Б			27	слес. маст. цех13	5.31*5.86	31,1	31,1			
Б			28	коридор	9.71*3.16	30,7		30,7		
Б			29	эл. мастерская цех13	5.84*3.47	20,3	20,3			
Б			30	лестничная клетка	5.84*2.19	12,8	12,8			
Б			31	ком. деж. электрика	3.16*3.78	11,9	11,9		2,80	
Б			32	каб. нач. уч-ка цех13	3.40*4.81	16,4	16,4		2,83	
Б			33	ком. мастеров цех13	2.79*4.82	13,5	13,5			
Б			34	каб. нач. уч-ка РСУ	2.80*4.81	13,5	13,5			
Б			35	проф. склады РСУ	8.67*4.83	41,9	41,9		2,84	
Б			36	ком. маст. РСУ	6.39*4.76	30,4	30,4		2,85	
Б			37	ком. кладовщиков РСУ	3.19*3.69	11,8	11,8		2,86	
					Итого по этажу 2	591,8	394,2	197,6		
Б	3	1	1	лестничная клетка	2.81*1.06+1.30*2.11	5,7		5,7		
Б			2	ком. деж. нач. цех6	3.55*5.93	21,1	21,1		2,83	
Б			3	коридор	9.73*3.04	29,6		29,6	2,77	
Б			4	ком. отд. водителей	9.79*5.87	57,5	57,5			
Б			5	каб. нач. уч-ка цех19	2.85*5.97	17,0	17,0			
Б			6	ком. кладовщик. цех19	5.11*5.94	30,4	30,4		2,78	
Б			7	муж. гардеробная	7.78*5.92-4.45*2.54	34,8	34,8			
Б			8	санузел	1.03*0.81	0,8		0,8		
Б			9	санузел	1.12*0.81	0,9		0,9		
Б			10	санузел	1.04*1.43	1,5		1,5		
Б			11	санузел	0.84*2.10	1,8		1,8		
Б			12	санузел	1.36*0.91	1,2		1,2		
Б			13	санузел	1.35*0.92	1,2		1,2		
Б			14	санузел	1.07*1.45	1,6		1,6		
Б			15	санузел	0.82*2.0	1,6		1,6		
Б			16	санузел	1.58*0.94	1,5		1,5		
Б			17	санузел	1.58*0.93	1,5		1,5		
Б			18	жен. гардеробная	8.17*5.94-4.52*2.73	36,2	36,2			
Б			19	санузел	0.78*0.96	0,8		0,8		
Б			20	санузел	1.48*0.78	1,2		1,2		
Б			21	ком. мастеров	5.95*4.24	25,2	25,2			

1	2	3	4	5	6	7	8	9	10	11
Б	3	1	22	ком.охраны труда	5.93*5.29	31,4	31,4		2,80	
Б			23	коридор	9.74*3.00	29,2		29,2		
Б			24	кабинет	3.47*5.89	20,4	20,4		2,77	
Б			25	лестничная клетка	2.73*1.06+1.32*2.13	5,7		5,7		
Б			26	подсобное	3.12*3.85	12,0		12,0		
Б			27	ком.деж.слесаря	4.86*3.50	17,0	17,0		2,80	
Б			28	коридор	24.70*3.02	74,6		74,6		
Б			29	кабинет	5.71*4.88	27,9	27,9			
Б			30	кабинет	4.84*5.67	27,4	27,4			
Б			31	служебное	4.82*2.79	13,5	13,5			
Б			32	кабинет	6.37*4.82	30,7	30,7			
Б			33	кабинет	3.75*3.17	11,9	11,9			
					Итого по этажу 3	574,8	402,4	172,4		
					Итого:	2366,3	1561,9	804,4		

Исполнил Волков Г.В.
Фамилия И. О.

Проверил Лазарева Н. А.
Фамилия И. О.

IV. Назначение, техническое состояние и стоимость зданий и сооружений

Литера	Наименование строений и сооружений	Год постройки	Физический износ, %	Действительная инвентаризационная стоимость (руб.),
1	2	3	4	5
Б	Корпус инженерного обеспечения	2003	0	
			Итого:	

Полная балансовая стоимость

Остаточная балансовая стоимость (с учетом износа)

на 01.07.2006г.

379 032,00 руб.

379 032,00 руб.

по сведениям заказчика

Перечень прилагаемых документов

№№ п/п	Наименование документа	Примечание (масштаб, количество листов, прочее)
1	2	3
1	Поэтажный план М1:200	
2	Экспликация к поэтажному плану	

Особые отметки

Паспорт составлен 9 сентября 2006 г.

Исполнил:  Волков Г.В.

Проверил:  Лазарева Н. А.

Директор филиала

 Кокина Н.А.
М.П.



Прошнуровано
и скреплено
печатью



Подпись 

М.П.