

ПОЭТАЖНЫЙ ПЛАН

по адресу: Российская Федерация, город Москва,
наименование (субъект, город, округ, улица и т.п.)

внутригородская территория,
наименование (субъект, город, округ, улица и т.п.)

муниципальный округ Восточное Дегунино,
наименование (субъект, город, округ, улица и т.п.)

Дубнинская улица
наименование (субъект, город, округ, улица и т.п.)


домовл.(вл.) --- дом 26
нужное подчеркнуть

корпус 1 строение (сооружение)
нужное подчеркнуть

на часть 1 этажа помещ. (квартира) III, V

квартал № 2353 Северный АО г.Москвы

1 ЭТАЖ

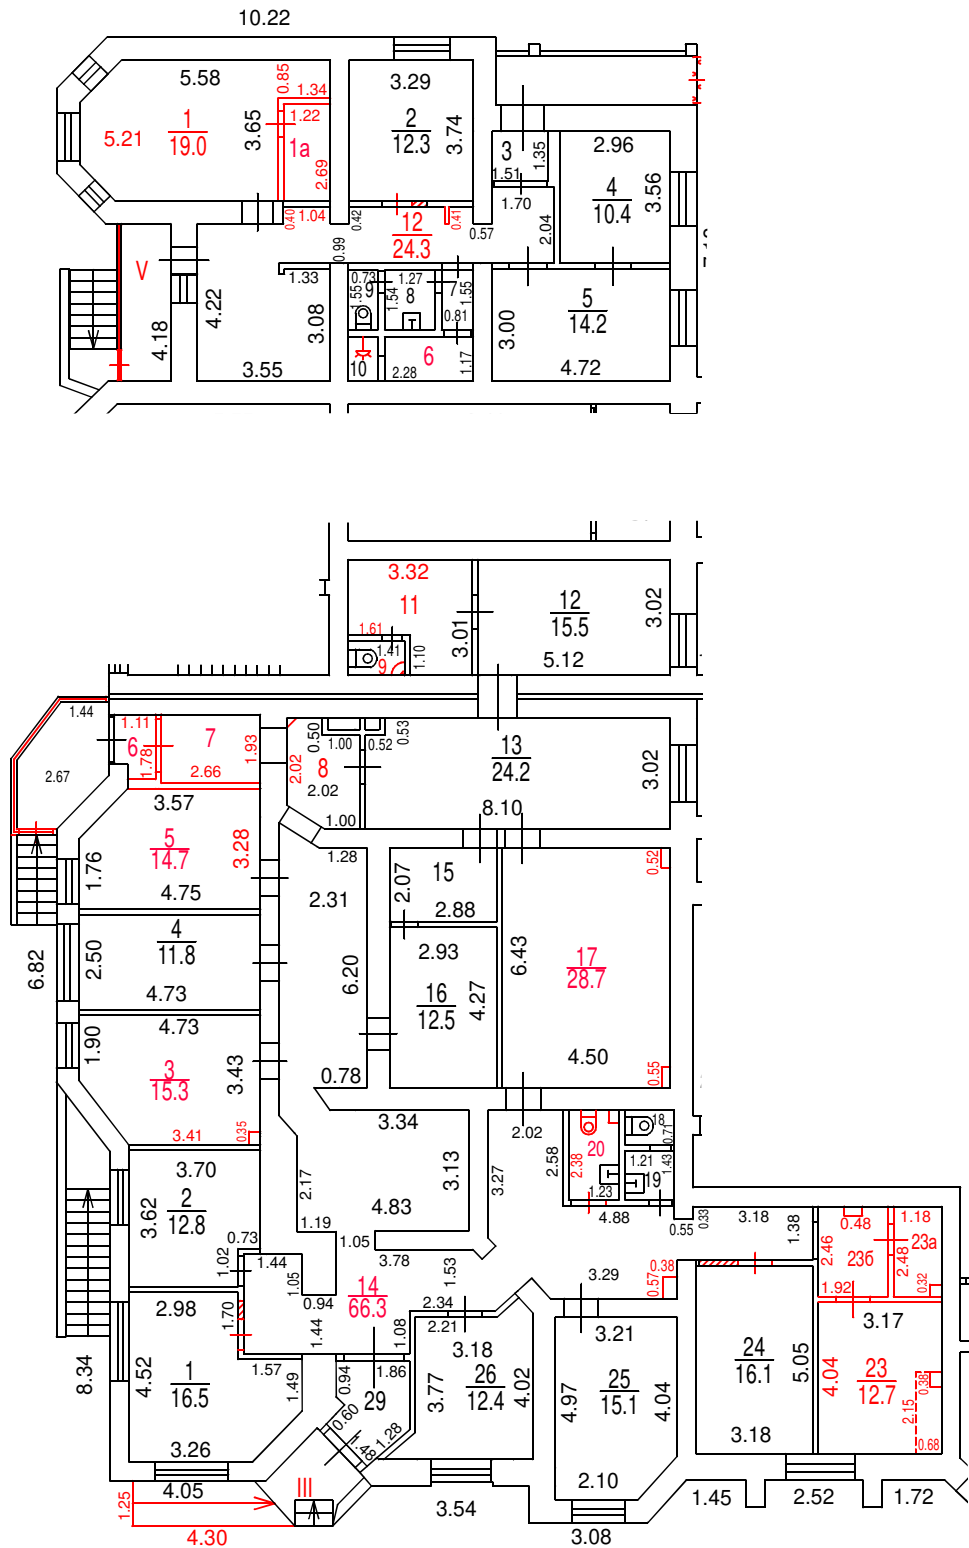

Разрешение на произведенное
переоборудование и (или)
перепланировку в ГБУ МосгорБТИ
не предъявлено

Поэтажный план составлен по состоянию на

" 10 " октября 2025 г.

" 4 " декабря 2025 г.



ДОКУМЕНТ ПОДПИСАН ЭЛЕКТРОННОЙ
ПОДПИСЬЮ

Сертификат: 0088F33A31E8237E87E74780EBVCE05B06
Владелец: **Баринов Андрей Алексеевич**
Сотрудник: **Баринов Андрей Алексеевич**
Действителен: с 17.06.2025 8:21:16 по 10.09.2026 8:21:16