

ГБУ МосгорБТИ  
Инженерное  
управление

## ПОЭТАЖНЫЙ ПЛАН

по адресу: Российская Федерация, город  
Москва, внутригородская  
(местоположению) территория муниципальный округ  
Таганский, Народная улица


домовл. (вл.) \_\_\_\_\_ - \_\_\_\_\_ дом 14  
нужное подчеркнуть

корпус \_\_\_\_\_ - \_\_\_\_\_ строение (сооружение) 1  
нужное подчеркнуть

на часть 2 этажа помещ. (квартира) 56, 57

квартал № 1207 Центральный АО г.Москвы

## 2 ЭТАЖ

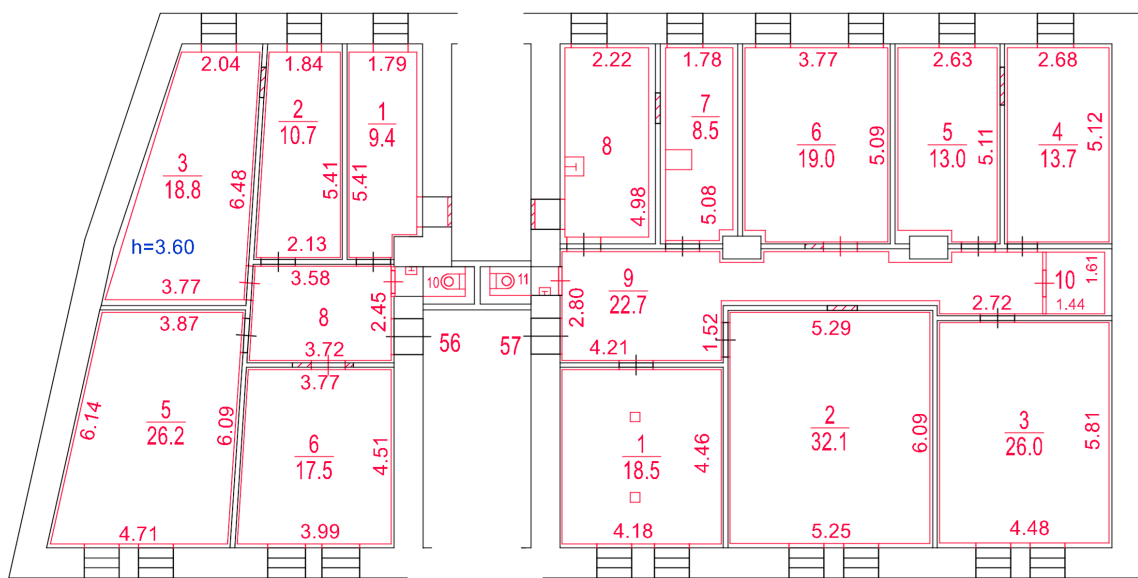

Поэтажный план составлен по состоянию на

" 6 " апреля 2026 г.

" 17 " апреля 2026 г.

Сведениями о соблюдении  
требований пункта 4 части 17  
статьи 51 Градостроительного  
кодекса Российской Федерации  
ГБУ МосгорБТИ не располагает



ДОКУМЕНТ ПОДПИСАН ЭЛЕКТРОННОЙ  
ПОДПИСЬЮ

Сертификат: 40C638F5F7FCE6FFCA92A5A7306D232C  
Владелец: Семичева Евгения Львовна  
Сотрудник: Семичева Евгения Львовна  
Действителен: с 13.04.2026 15:03:32 по 07.07.2027 15:03:32

Масштаб 1:200