

ГБУ МосгорБТИ
Инженерное
управление

ПОЭТАЖНЫЙ ПЛАН

по адресу: Российская Федерация, город Москва,
(местоположению) внутригородская территория
муниципальный округ Коньково,
Профсоюзная улица


домовл. (вл.) _____ - дом 98
нужное подчеркнуть

корпус 6 строение (сооружение) _____ -
нужное подчеркнуть

на часть 1 этажа помещ. (квартира) 3Н

квартал № 2706 Юго-Западный АО г.Москвы

1 ЭТАЖ

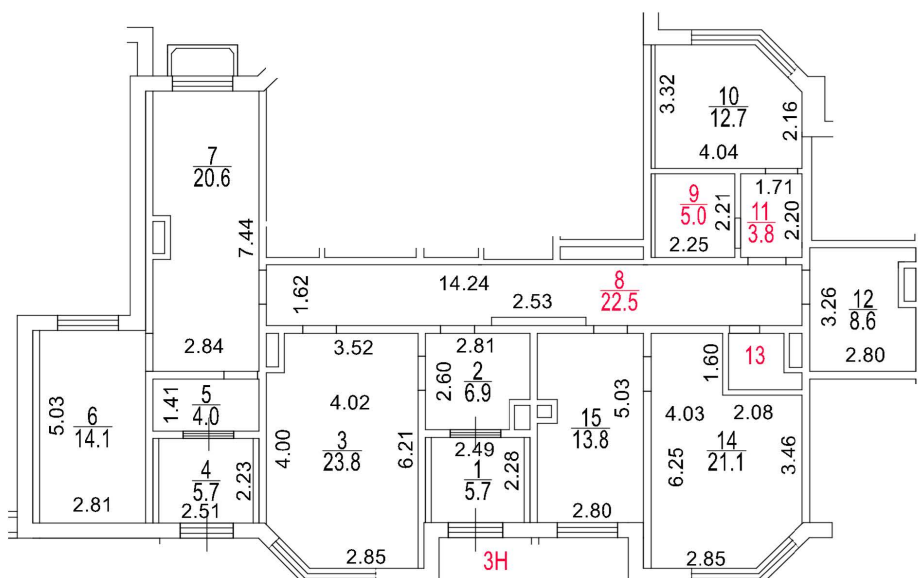

Разрешение на произведенное
переоборудование и (или)
перепланировку в ГБУ МосгорБТИ
не предъявлено

Позэтажный план составлен по состоянию на

" 16 " марта 2026 г.

" 6 " апреля 2026 г.



ДОКУМЕНТ ПОДПИСАН ЭЛЕКТРОННОЙ
ПОДПИСЬЮ

Сертификат: 36D71AEB75BDF72150D697FDB34F0B34

Владелец: Рогачева Екатерина Алексеевна

Сотрудник: Рогачева Екатерина Алексеевна

Действителен: с 06.08.2025 17:17:51 по 30.10.2026 17:17:51

Масштаб 1:200