


ГБУ МосгорБТИ
Инженерное управление

ПОЭТАЖНЫЙ ПЛАН

по адресу: город Москва, Варшавское шоссе
наименование ул. (просп., бульв. и т.д.)
домовл.(вл.) _____ дом 152
нужное подчеркнуть
корпус 1 строение (сооружение) _____
нужное подчеркнуть
на часть 1 этажа помещ. (квартира) 19/1
квартал № 3531 Южный АО г.Москвы

1 ЭТАЖ

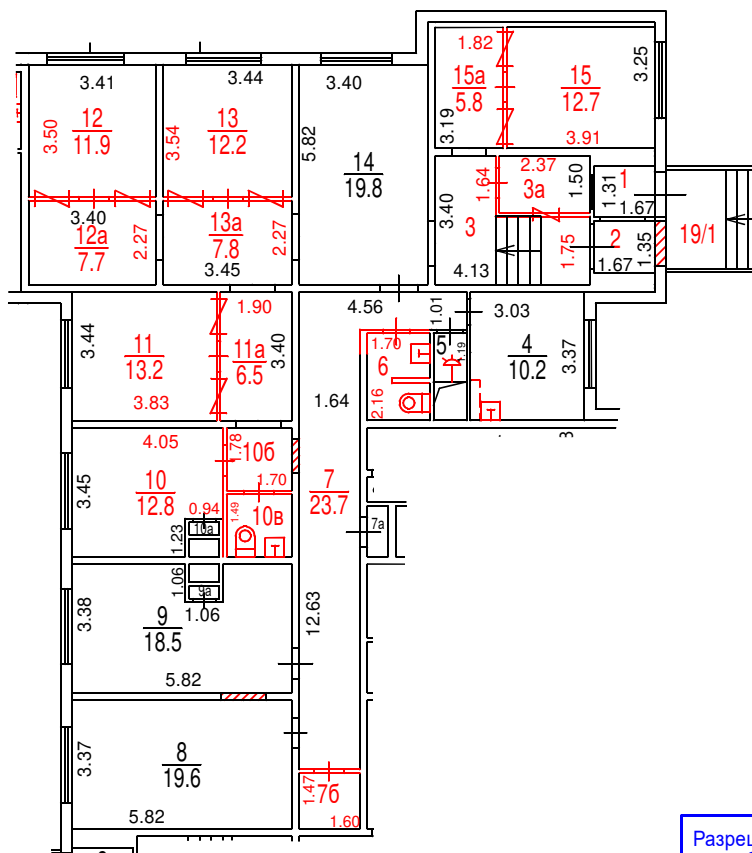

Разрешение на произведенное
переоборудование и (или)
перепланировку в ГБУ МосгорБТИ
не предъявлено

Поэтажный план составлен по состоянию на

" 3 " апреля 2026 г.

" 7 " апреля 2026 г.



ДОКУМЕНТ ПОДПИСАН ЭЛЕКТРОННОЙ
ПОДПИСЬЮ

Сертификат: 00BBA5C60DBC05D52757958B17CB5AF590
Владелец: Зубанова Светлана Викторовна
Сотрудник: Зубанова Светлана Викторовна
Действителен: с 26.03.2026 14:16:10 по 19.06.2027 14:16:10

Масштаб 1:200