

ПОЭТАЖНЫЙ ПЛАН

по адресу: Российская Федерация, город Москва,
внутригородская территория
(местоположению) муниципальный округ Щербинка,
Гореловская улица

домовл. (вл.) _____ - _____ дом 3
нужное подчеркнуть


корпус _____ - _____ строение (сооружение) _____ - _____
нужное подчеркнуть

на часть 1 этажа помещ. (квартира) 7Н

квартал № 9006 Новомосковский АО г.Москвы



1 ЭТАЖ

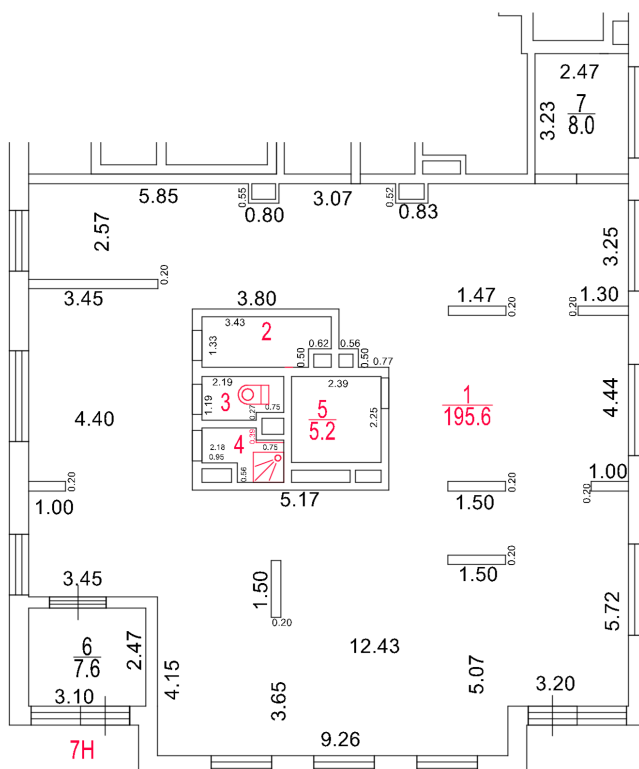

Разрешение на произведенное
переоборудование и (или)
перепланировку в ГБУ МосгорБТИ
не предъявлено

Поэтажный план составлен по состоянию на

" 22 " _____ апреля 2026 г.

" 27 " _____ апреля 2026 г.



ДОКУМЕНТ ПОДПИСАН ЭЛЕКТРОННОЙ
ПОДПИСЬЮ

Сертификат: 00C039C370C352C88D5F73083EAD53D341

Владелец: Корюхова Дарья Владимировна

Сотрудник: Корюхова Дарья Владимировна

Действителен: с 31.03.2026 15:23:03 по 24.06.2027 15:23:03

Масштаб 1:200