

ГБУ МосгорБТИ
Инженерное управление

ПОЭТАЖНЫЙ ПЛАН

по адресу: Российская Федерация, город Москва
наименование (субъект, город, округ, улица и т.п.)
внутригородская территория
наименование (субъект, город, округ, улица и т.п.)
муниципальный округ Хамовники,
наименование (субъект, город, округ, улица и т.п.)
Усачёва улица,
наименование (субъект, город, округ, улица и т.п.)


домовл.(вл.) _____ дом 29
нужное подчеркнуть

корпус 2 строение (сооружение) _____
нужное подчеркнуть

на часть подв этажа помещ. (квартира) II

квартал № 479 Ц АО г.Москвы

ПОДВАЛ

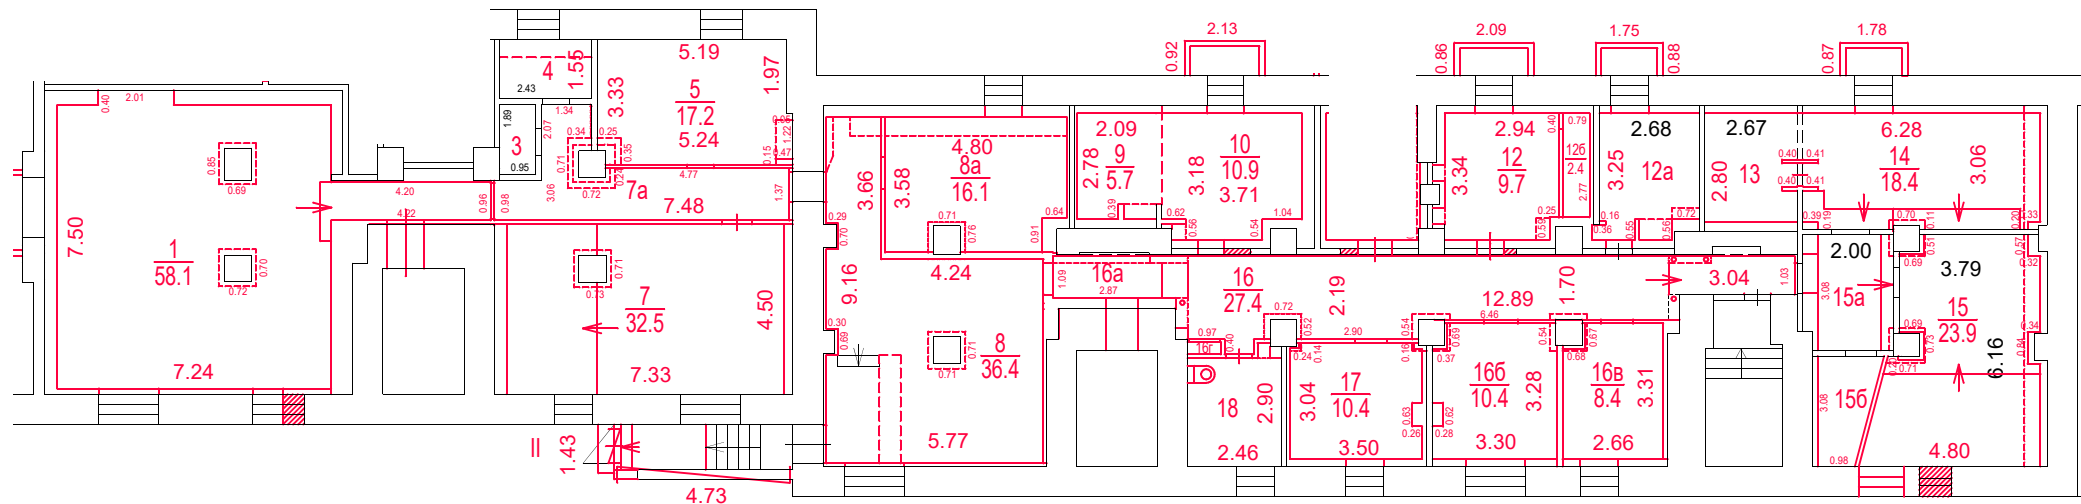

ДОКУМЕНТ ПОДПИСАН ЭЛЕКТРОННОЙ
ПОДПИСЬЮ

Сертификат: 5C81FEFF2A14E72F19D32B7D44A1EE43
Владелец: Решетова Ирина Николаевна
Сотрудник: Решетова Ирина Николаевна
Действителен: с 16.06.2025 17:50:48 по 09.09.2026 17:50:48

Масштаб 1:200

Разрешение на произведенное переоборудование и (или) перепланировку в ГБУ Мосгортранс не предъявлено.

Поэтажный план составлен по состоянию на

" 20 " 10 2025 г.

" 30 " 10 2025 г.