


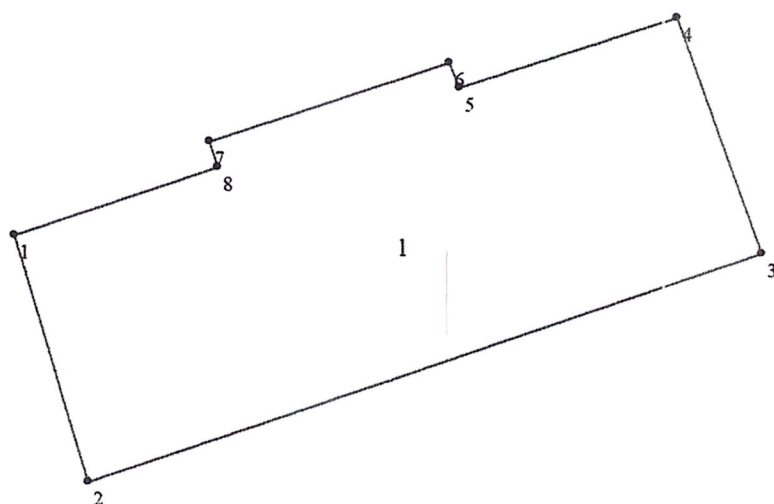

Масштаб 1:400

Условные обозначения

	Часть контура образованного проекцией вновь образованного наземного конструктивного элемента объекта недвижимости
	Характерная точка контура объекта недвижимости
	Номер характерной точки контура объекта недвижимости

Объект незавершенного строительства
с кадастровым номером 50:13:0060152:1419
площадь 572 кв.м

Председатель Комитета
имущественных отношений



М.В. Бабуркина