

ГБУ МосгорБТИ

Инженерное управление

ПОЭТАЖНЫЙ ПЛАН

по адресу: ул. Маресьева

наименование ул. (просп., бульв. и т.д.)

домовл.(вл.) --- дом 10

нужное подчеркнуть


корпус 1 строение (сооружение)

нужное подчеркнуть

на часть 1 этажа помещ. (квартира) 19н

квартал № 5522 Юго-Восточный АО г.Москвы

1 ЭТАЖ

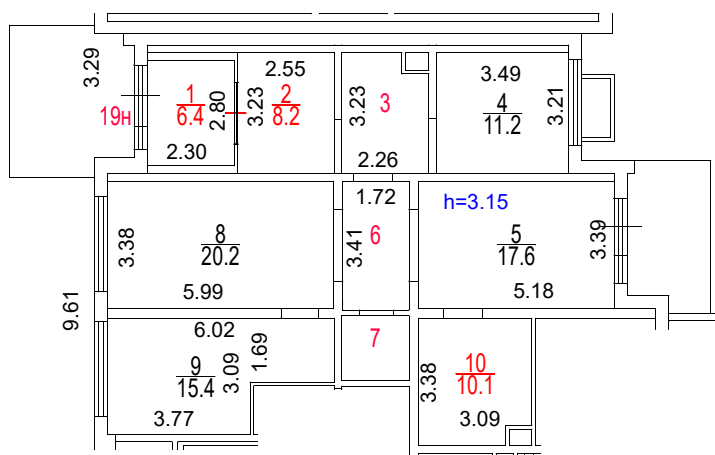

Разрешение на произведенное
переоборудование и (или)
перепланировку в ГБУ МосгорБТИ
не предъявлено

Поэтажный план составлен по состоянию на

" 11 " марта 2026 г.

" 17 " марта 2026 г.

Масштаб 1:200



ДОКУМЕНТ ПОДПИСАН ЭЛЕКТРОННОЙ
ПОДПИСЬЮ

Сертификат: 54992BC109E5E066BAEB058185FB0E1C

Владелец: Еремеева Юлия Владимировна

Сотрудник: Еремеева Юлия Владимировна

Действителен: с 25.06.2025 11:18:51 по 18.09.2026 11:18:51