

ГБУ МосгорБТИ
Инженерное
управление

ПОЭТАЖНЫЙ ПЛАН

по адресу: Российская Федерация, город Москва,
(местоположению) внутригородская территория
муниципальный округ Косино-Ухтомский,
Салтыковская улица

домовл.(вл.) _____ - _____ дом 6/2
нужное подчеркнуть


корпус 1 строение (сооружение) _____ - _____
нужное подчеркнуть

на часть 1 этажа помещ. (квартира) 10Н

квартал № 3891 _____ Восточный АО г.Москвы



1 ЭТАЖ

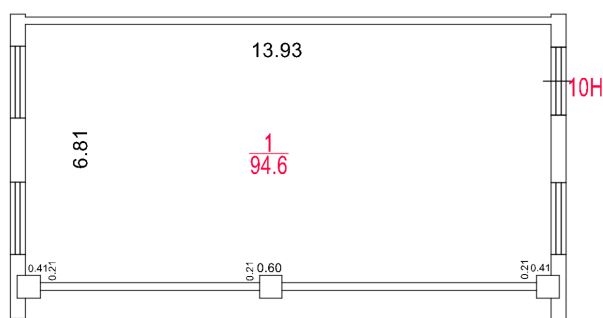

Разрешение на произведенное
переоборудование и (или)
перепланировку в ГБУ МосгорБТИ
не предъявлено

Позтажний план составлен по состоянию на

" 23 " _____ апреля _____ 2026 г.

" 23 " _____ апреля _____ 2026 г.



ДОКУМЕНТ ПОДПИСАН ЭЛЕКТРОННОЙ
ПОДПИСЬЮ

Сертификат: 00D01551A0E06A747982EF29C9119DE038

Владелец: Решетова Ирина Николаевна

Сотрудник: Решетова Ирина Николаевна

Действителен: с 02.04.2026 16:49:47 по 26.06.2027 16:49:47

Масштаб 1:200