

ГБУ МосгорБТИ
Инженерное
управление

ПОЭТАЖНЫЙ ПЛАН

по адресу: Российская Федерация, город Москва,
внутригородская территория
(местоположению) муниципальный округ Сокол,
Волоколамское шоссе


домовл. (вл.) _____ - дом 14
нужное подчеркнуть

корпус _____ - строение (сооружение) _____ -
нужное подчеркнуть

на часть Подвал этажа помещ. (квартира) III

квартал № 2249 _____ Северный АО г.Москвы

ПОДВАЛ

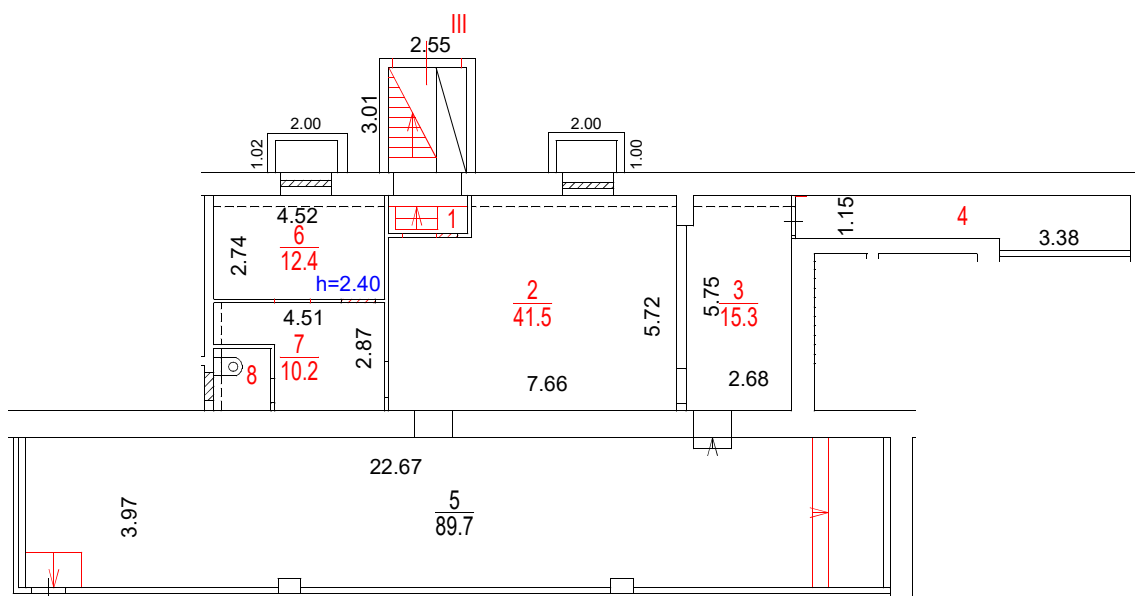

Разрешение на произведенное
переоборудование и (или)
перепланировку в ГБУ МосгорБТИ
не предъявлено

Позэтажный план составлен по состоянию на

" 24 " _____ апреля _____ 2026 г.

" 12 " _____ мая _____ 2026 г.



ДОКУМЕНТ ПОДПИСАН ЭЛЕКТРОННОЙ
ПОДПИСЬЮ

Сертификат: 3AEF757CA28A3AA4C0908943571BA3C8
Владелец: Феонов Владислав Александрович
Сотрудник: Феонов Владислав Александрович
Действителен: с 14.04.2026 14:31:04 по 08.07.2027 14:31:04

Масштаб 1:200