

ГБУ МосгорБТИ
Инженерное управление

ПОЭТАЖНЫЙ ПЛАН

по адресу: Российская Федерация, город Москва,
наименование (субъект, город, округ, улица и т.п.)
внутригородской территории
наименование (субъект, город, округ, улица и т.п.)
муниципальный округ Даниловский,
наименование (субъект, город, округ, улица и т.п.)
Автозаводская улица,
наименование (субъект, город, округ, улица и т.п.)


ДОМОВЛ. (ВЛ.) --- ДОМ 17
нужное подчеркнуть

корпус 3 строение (сооружение) _____
нужное подчеркнуть

на часть 1 этажа помещ. (квартира) VI, VII, Д, д1, д2

квартал №	1365	Южный АО г.Москвы
-----------	------	-------------------

1 ЭТАЖ

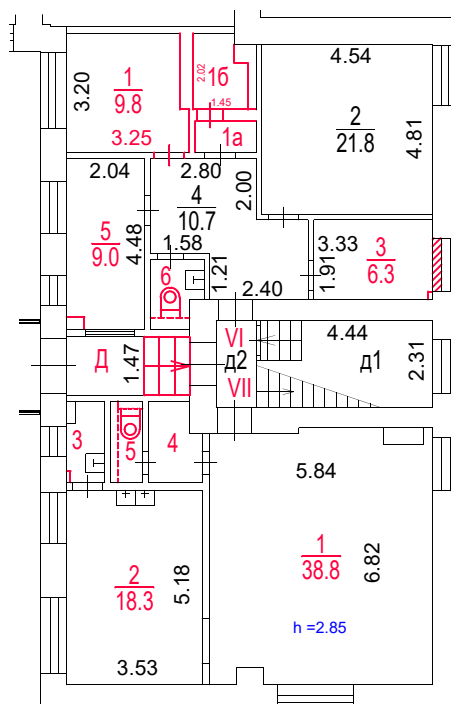


Сведениями о соблюдении
требований пункта 4 части 17 статьи 51
Градостроительного кодекса
Российской Федерации
ГБУ Мосгор БТИ не располагает

Масштаб 1:200

ПОЭТАЖНЫЙ ПЛАН

по адресу: Российская Федерация, город Москва,
наименование (субъект, город, округ, улица и т.п.)
внутригородская территория
наименование (субъект, город, округ, улица и т.п.)
муниципальный округ Даниловский,
наименование (субъект, город, округ, улица и т.п.)
Автозаводская улица,
наименование (субъект, город, округ, улица и т.п.)
домовл. (вл.) --- дом 17
нужное подчеркнуть
корпус 3 строение (сооружение) ---
нужное подчеркнуть
на часть 2 этажа помещ. (квартира) VII, VIII, Д
квартал № 1365 Южный АО г.Москвы

2 ЭТАЖ

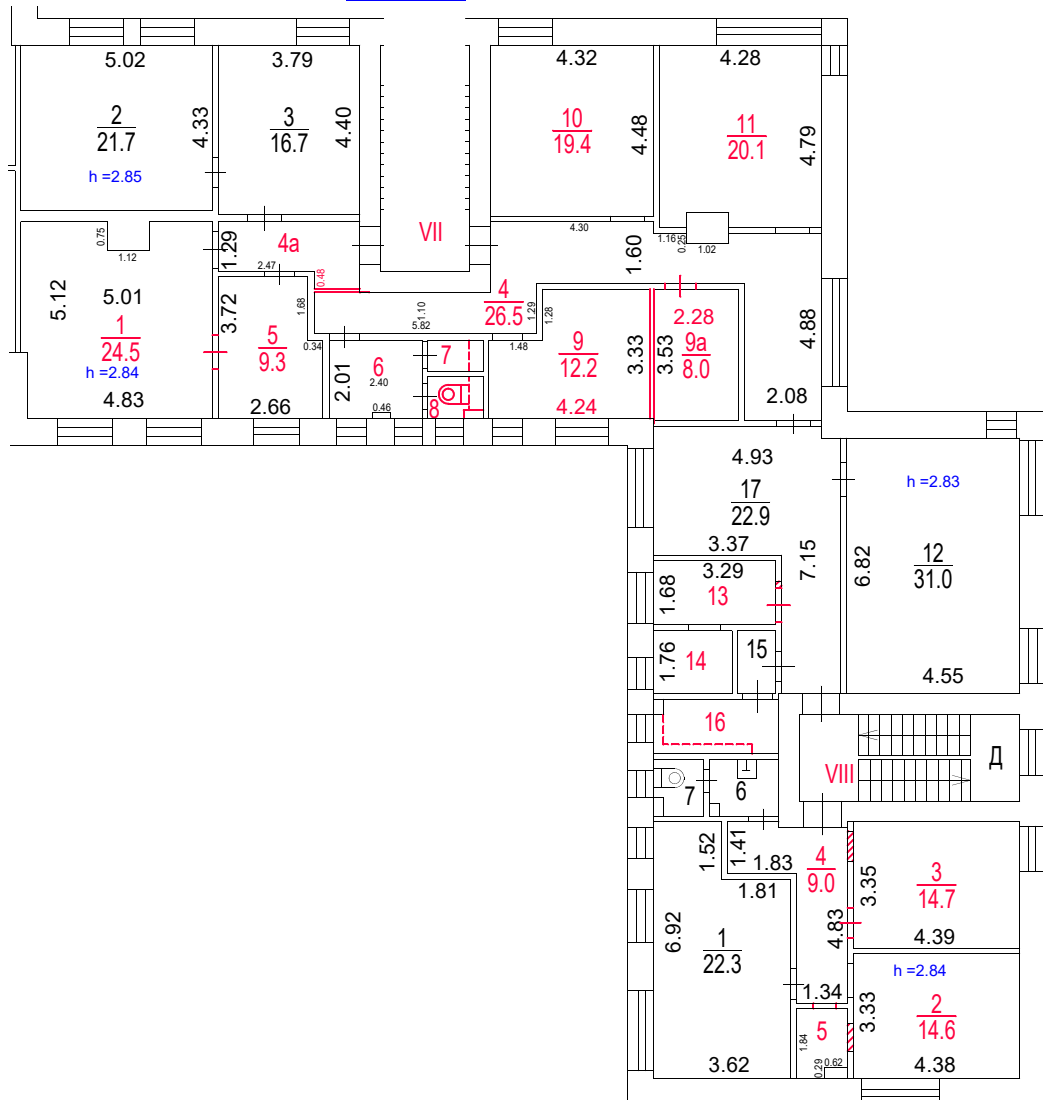

Сведения о соблюдении
требований пункта 4 части 17 статьи 51
Градостроительного кодекса
Российской Федерации
ГБУ Мосгор БТИ не располагает

Масштаб 1:200

ПОЭТАЖНЫЙ ПЛАН

по адресу: Российская Федерация, город Москва,
наименование (субъект, город, округ, улица и т.п.)

внутригородская территория
наименование (субъект, город, округ, улица и т.п.)

муниципальный округ Даниловский,
наименование (субъект, город, округ, улица и т.п.)

Автозаводская улица,
наименование (субъект, город, округ, улица и т.п.)


домовл.(вл.) --- дом 17
нужное подчеркнуть

корпус 3 строение (сооружение) ---
нужное подчеркнуть

на часть 3 этажа помещ. (квартира) VI,Д

квартал № 1365 Южный АО г.Москвы

3 ЭТАЖ

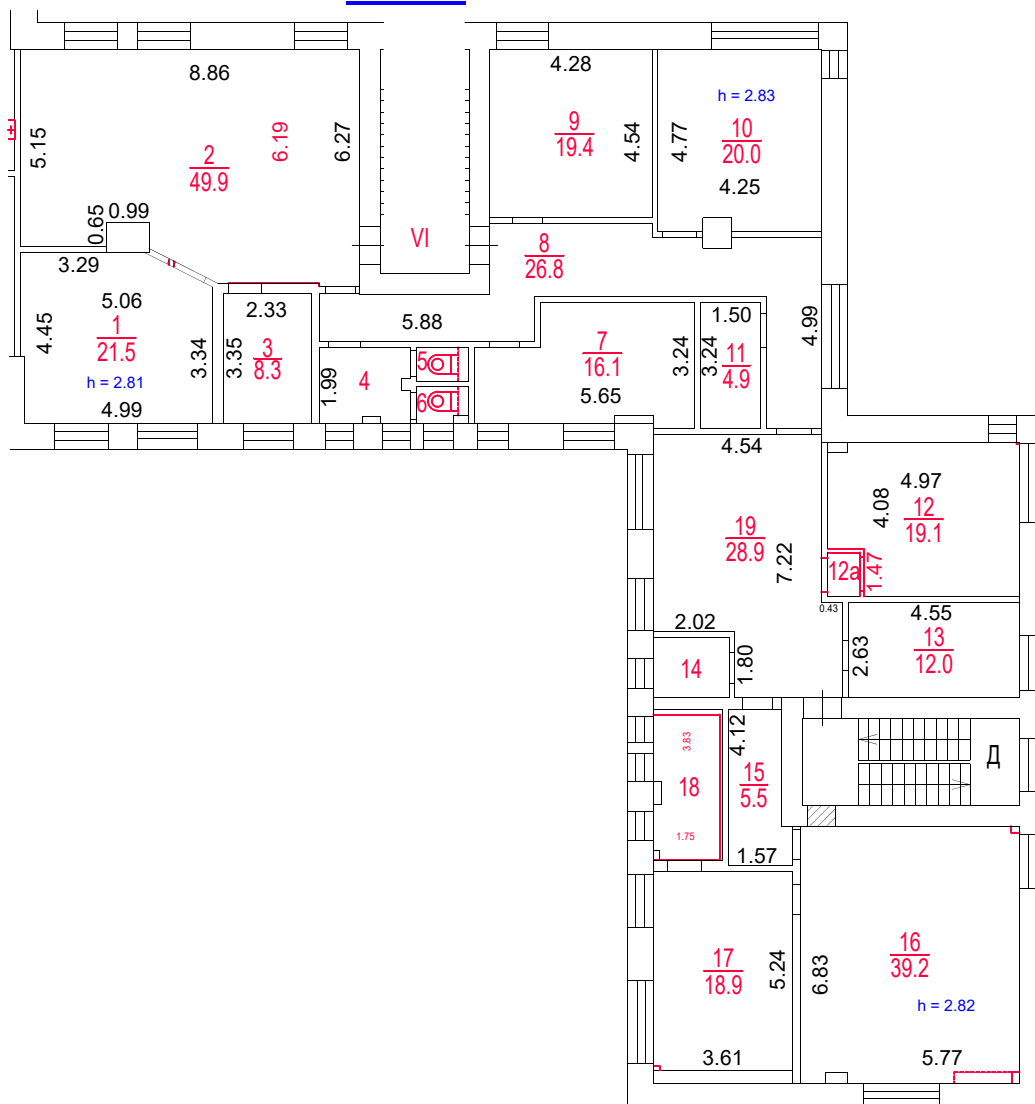

Сведениями о соблюдении
требований пункта 4 части 17 статьи 51
Градостроительного кодекса
Российской Федерации
ГБУ Мосгор БТИ не располагает

ПОЭТАЖНЫЙ ПЛАН

по адресу: Российская Федерация, город Москва,
наименование (субъект, город, округ, улица и т.п.)

внутригородская территория
наименование (субъект, город, округ, улица и т.п.)

муниципальный округ Даниловский,
наименование (субъект, город, округ, улица и т.п.)

Автозаводская улица,
наименование (субъект, город, округ, улица и т.п.)


домовл.(вл.) --- дом 17

корпус 3 строение (сооружение)
нужное подчеркнуть

на часть 4 этажа помещ. (квартира) VI,VII,Д

квартал № 1365 Южный АО г.Москвы

4 ЭТАЖ

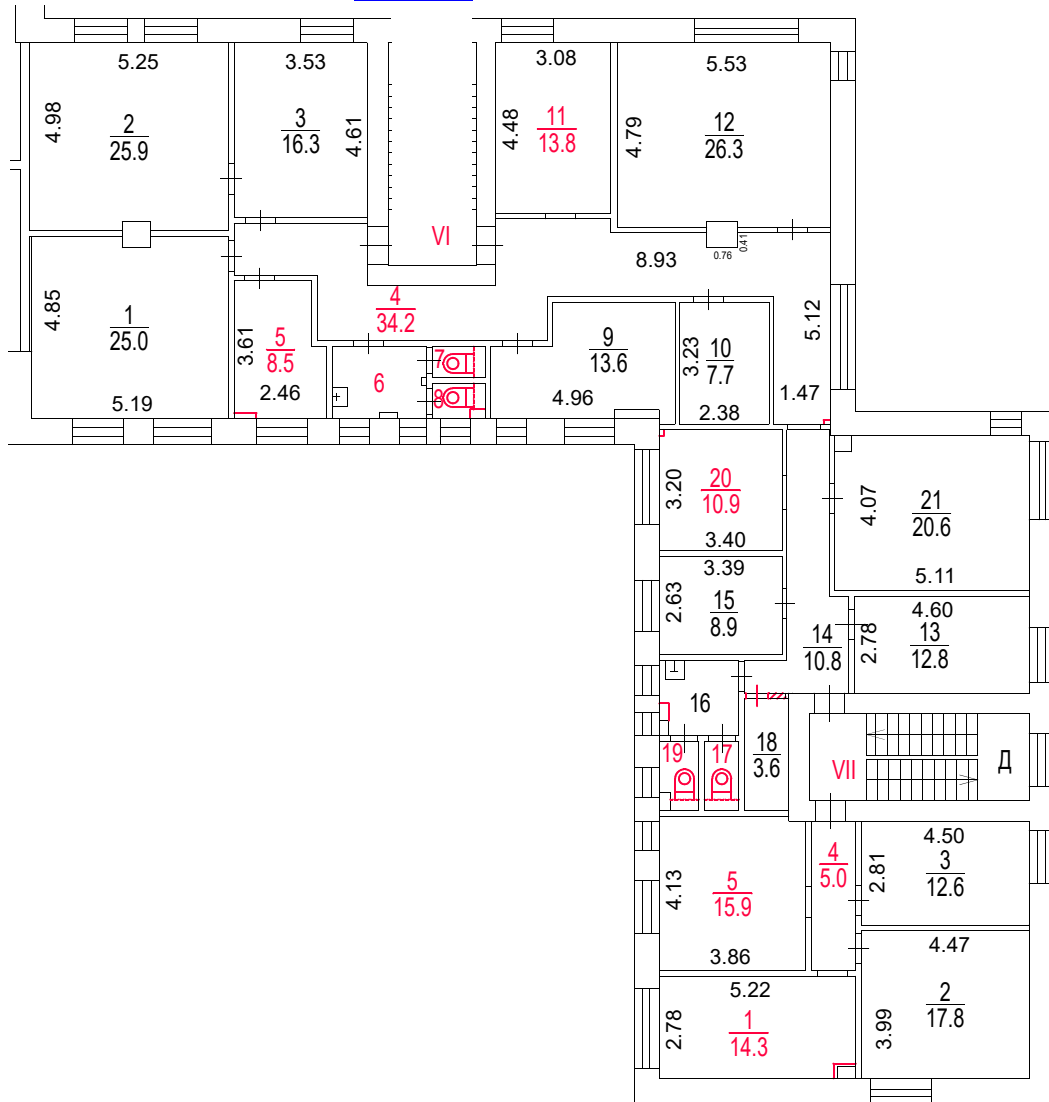


Сведениями о соблюдении
требований пункта 4 части 17 статьи 51
Градостроительного кодекса
Российской Федерации
ГБУ Мосгор БТИ не располагает

ПОЭТАЖНЫЙ ПЛАН

по адресу: Российская Федерация, город Москва,
наименование (субъект, город, округ, улица и т.п.)
внутригородская территория
наименование (субъект, город, округ, улица и т.п.)
муниципальный округ Даниловский,
наименование (субъект, город, округ, улица и т.п.)
Автозаводская улица,
наименование (субъект, город, округ, улица и т.п.)
домовл. (вл.) --- дом 17
нужное подчеркнуть
корпус 3 строение (сооружение) ---
нужное подчеркнуть
на часть 5 этажа помещ. (квартира) VIII, IX, Д
квартал № 1365 Южный АО г.Москвы

5 ЭТАЖ

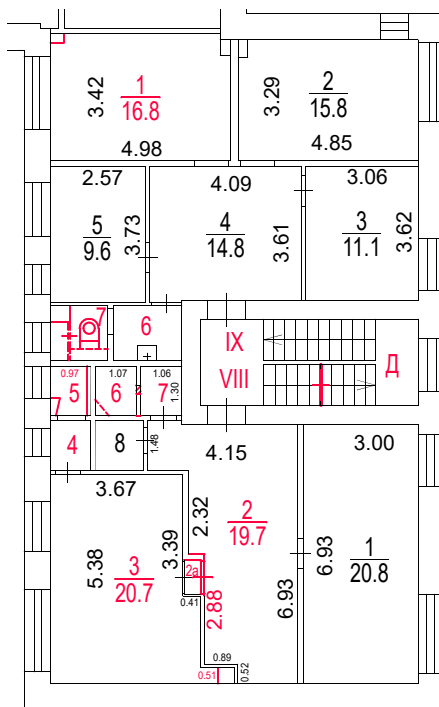

Сведениями о соблюдении
требований пункта 4 части 17 статьи 51
Градостроительного кодекса
Российской Федерации
ГБУ Мосгор БТИ не располагает

Поэтажный план составлен по состоянию на

" 03 " февраля 2025 г.

" 17 " февраля 2025 г.



ДОКУМЕНТ ПОДПИСАН ЭЛЕКТРОННОЙ
ПОДПИСЬЮ

Сертификат: 00B64E7F5114A327FCECC77565C4C495EA

Владелец: Гавиловская Нина Дмитриевна

Сотрудник: Гавиловская Нина Дмитриевна

Действителен: с 10.09.2024 13:23:20 по 04.12.2025 13:23:20

Масштаб 1:200