

ПОЭТАЖНЫЙ ПЛАН


по адресу: Каширское шоссе
наименование ул. (просп., бульв. и т.д.)

домовл. (вл.): _____ дом 33
нужное подчеркнуть

корпус 18 строение (сооружение) _____
нужное подчеркнуть

квартал № _____ Ю АО г. МОСКВЫ

1 й ЭТАЖ

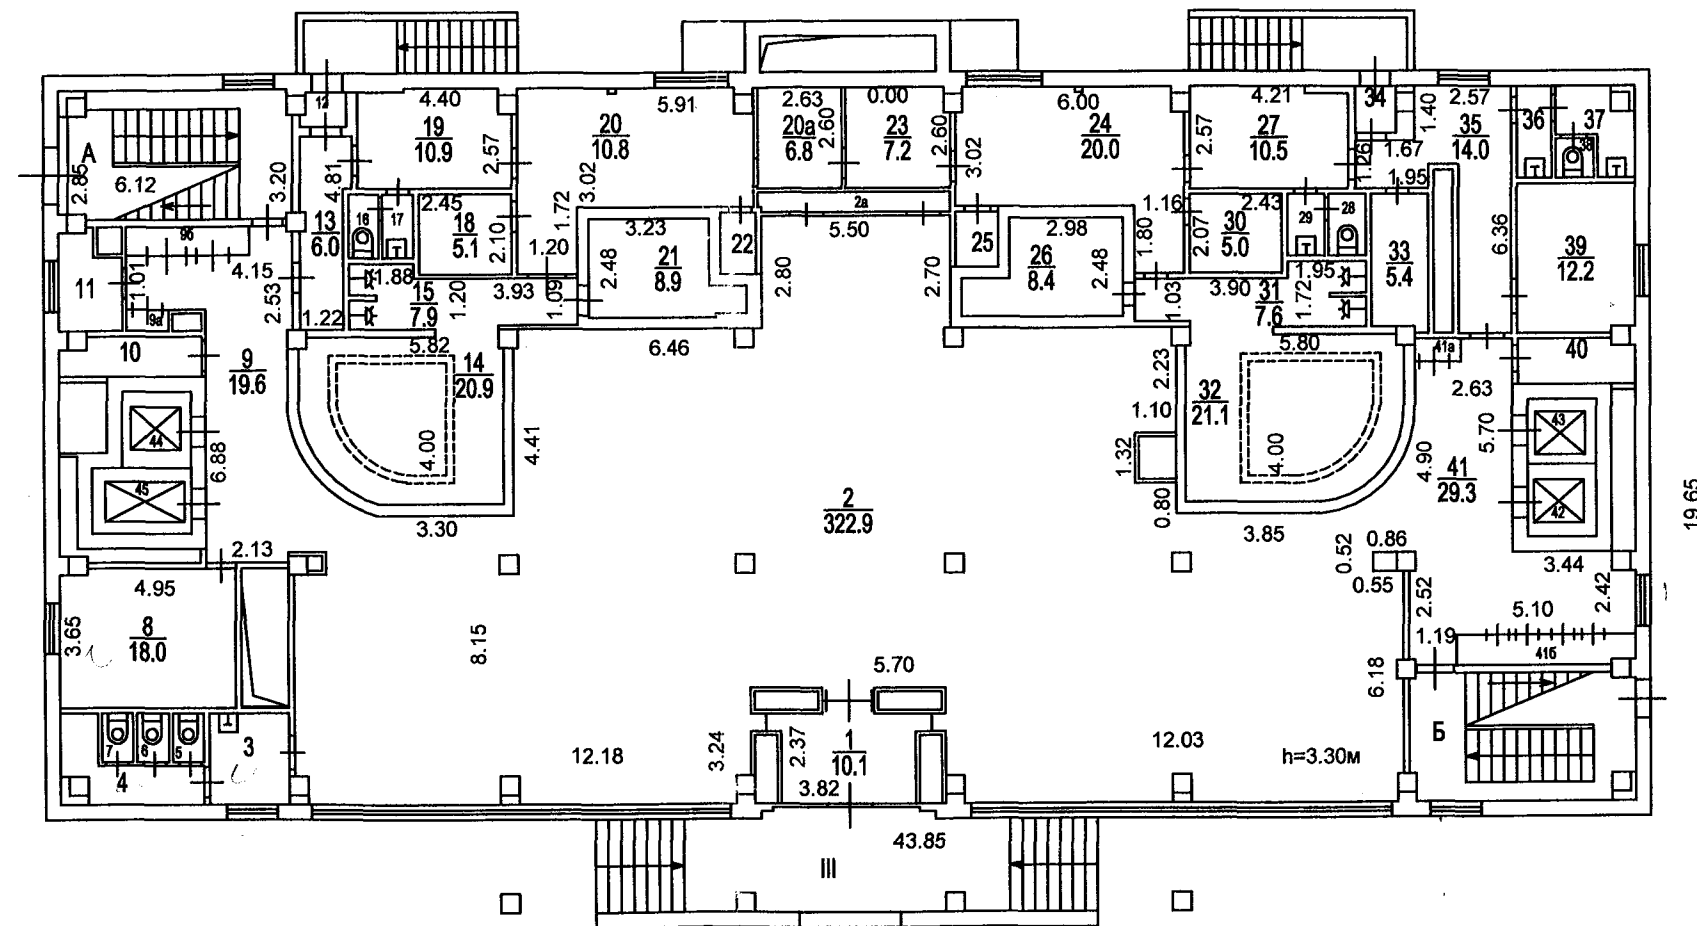

Разрешение на произве-
денное переоборудование
В-кварт. № III
пом.
Территориальному бюро
технической инвента-
ризации не предоставлено
14.08.2007 Г.
Исполнитель Семенова

74 50 003 035

Поэтажный план составлен по состоянию на
" 14 " августа 2007г.
Исполнитель Долгушин
Проверил Донченко
" 25 " сентября 2007г.

ПОЭТАЖНЫЙ ПЛАН

по адресу: Каширское шоссе

наименование ул. (просп., бульв. и т.д.)

домовл. (вл.): _____ дом 33


нужное подчеркнуть

корпус 18 строение (сооружение) _____

нужное подчеркнуть

квартал № _____ Ю АО г. МОСКВЫ

2 й ЭТАЖ

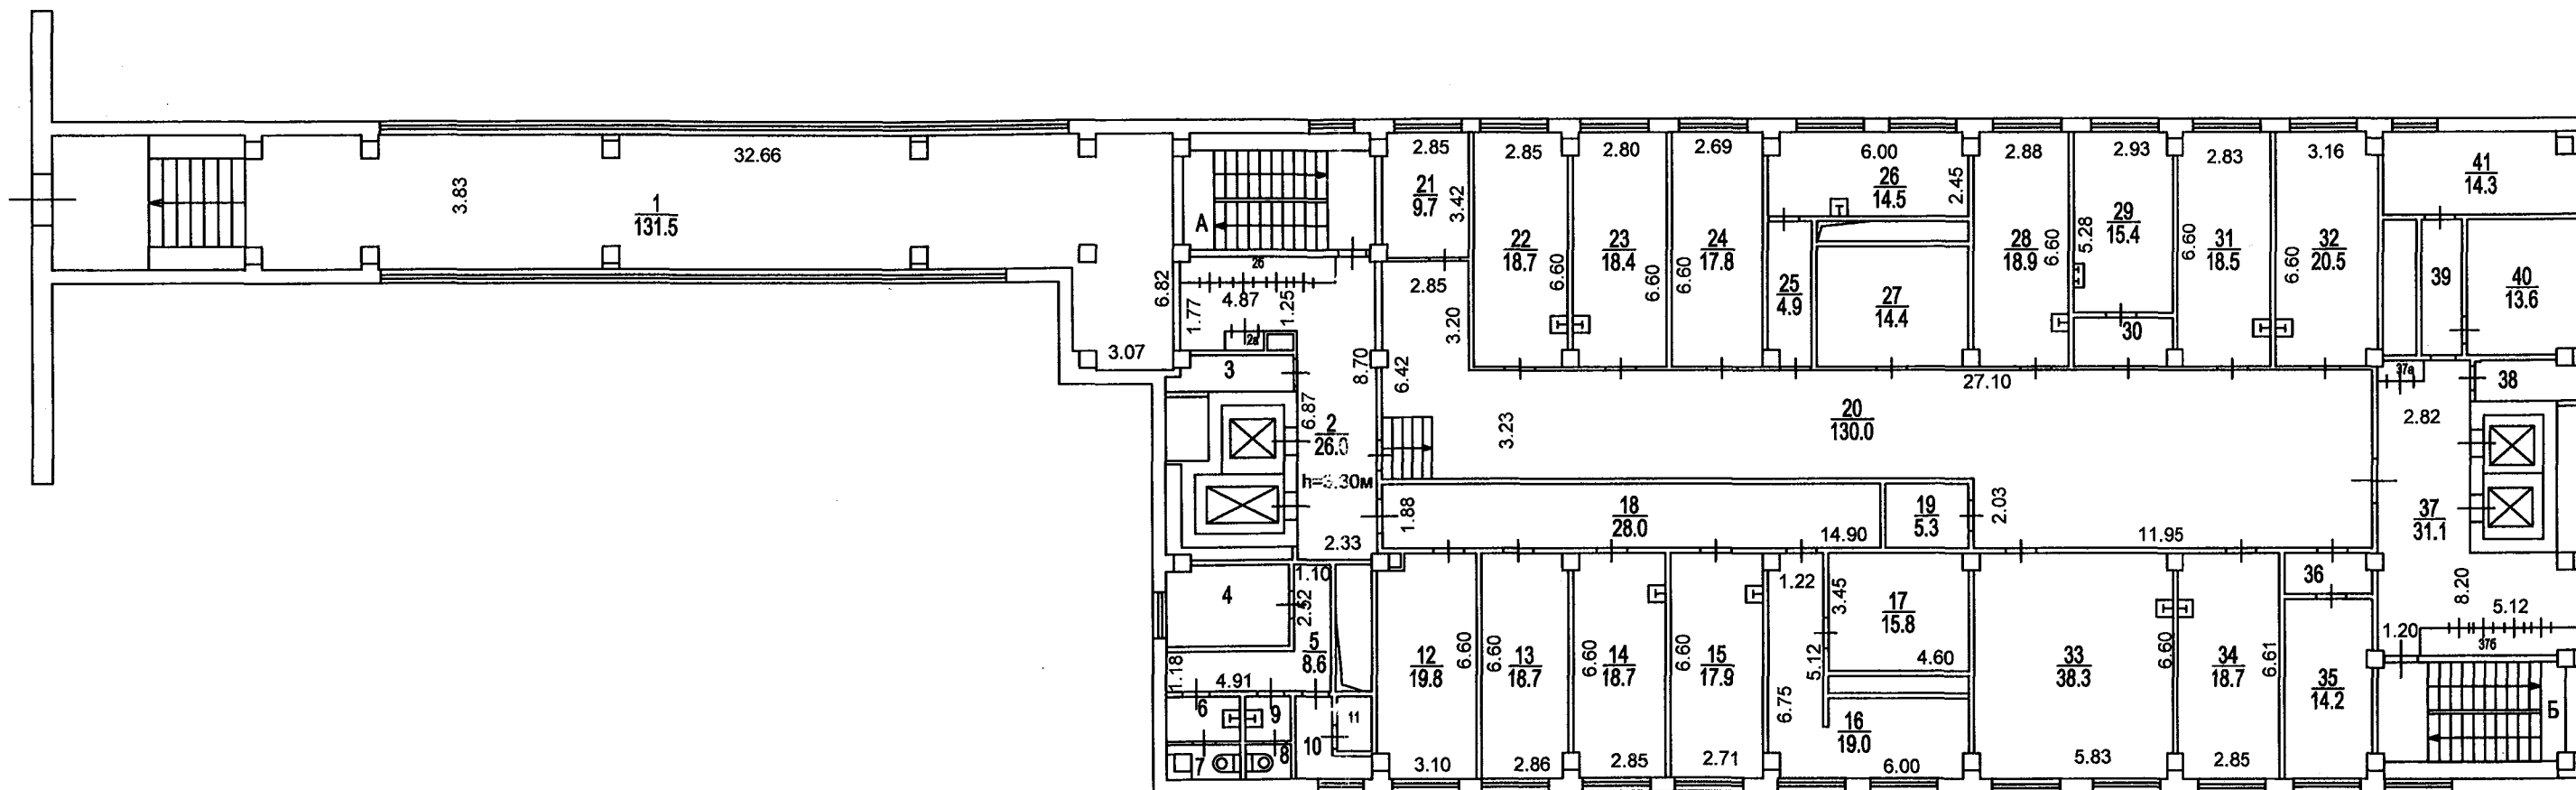

Масштаб 1:200

74 50 003035

Поэтажный план составлен по состоянию на

" 14 " августа 2007г.

Исполнитель Долгушин *[signature]*


Проверил Донченко *[signature]*

" 25 " сентября 2007г.

ПОЭТАЖНЫЙ ПЛАН

по адресу: Каширское шоссе
наименование ул. (просп., бульв. и т.д.)
 домовл. (вл.): _____ дом 33
нужное подчеркнуть
 корпус 18 строение (сооружение) _____
нужное подчеркнуть
 квартал № _____ Ю АО г. МОСКВЫ

3 й ЭТАЖ

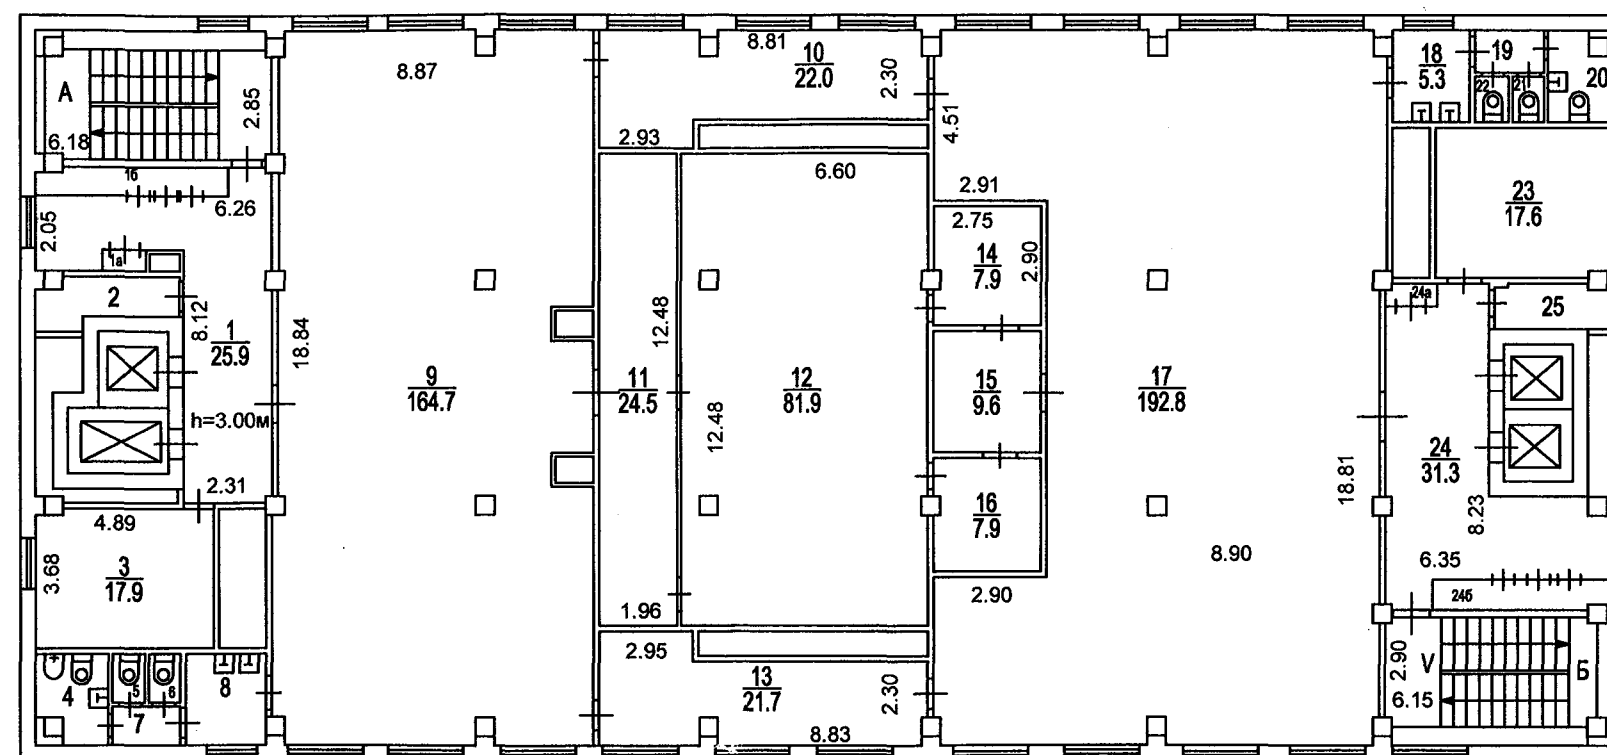

Масштаб 1:200

74 50 003035
 поэтажный план составлен по состоянию на
 " 14 " августа 2007г.
 Исполнитель Долгушин
 Проверил Донченко
 " 25 " сентября 2007г.

ПОЭТАЖНЫЙ ПЛАН


по адресу: Каширское шоссе
наименование ул. (просп., бульв. и т.д.)

домовл. (вл.): _____ дом 33
нужное подчеркнуть

корпус 18 строение (сооружение) _____
нужное подчеркнуть

квартал № _____ Ю АО г. МОСКВЫ

4 й ЭТАЖ

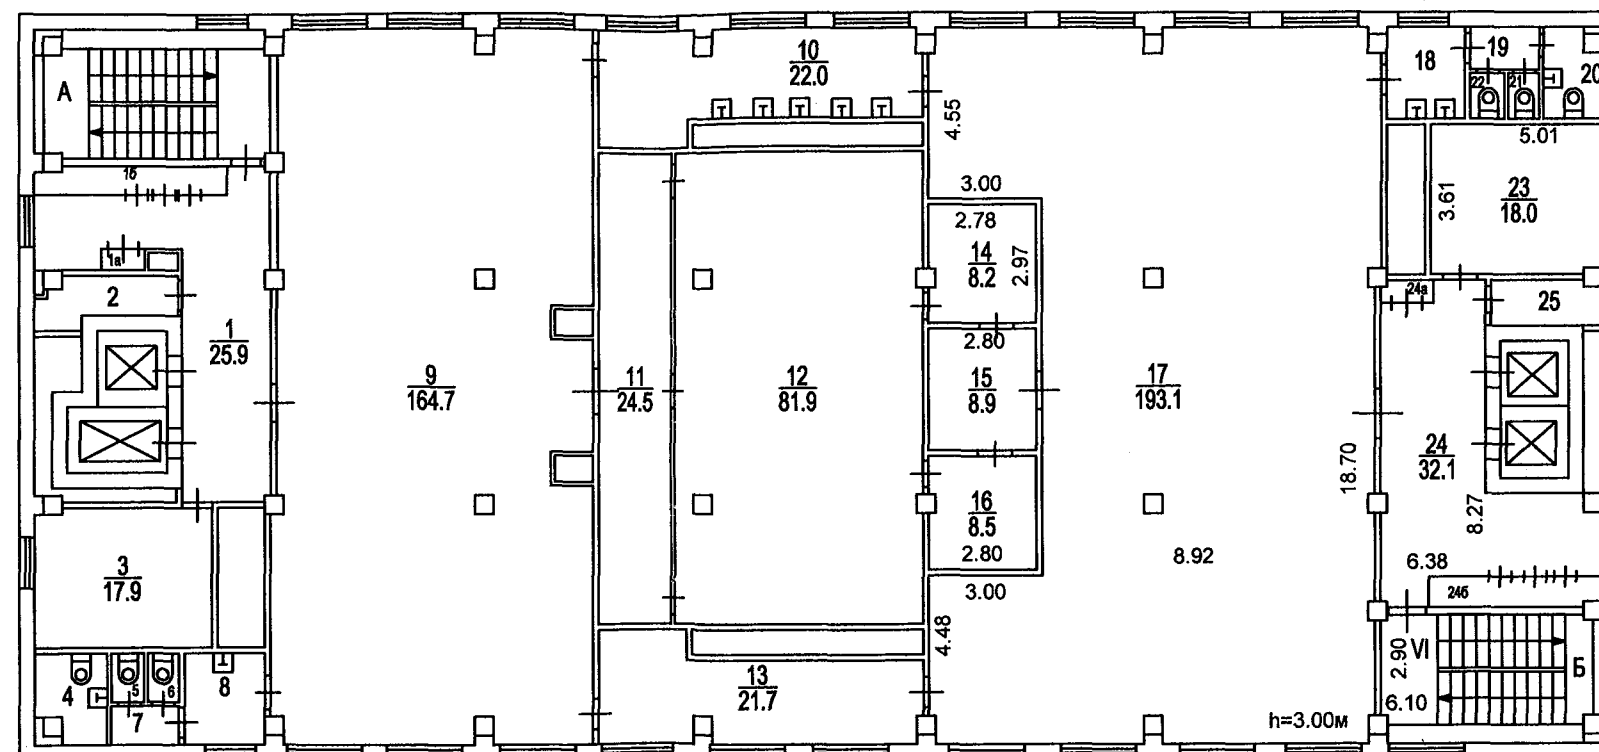

Масштаб 1:200

74 50 003035

Поэтажный план составлен по состоянию на

" 14 " августа 2007 г.

Исполнитель Долгушин *[Signature]*

Проверил Донченко *[Signature]*


" 25 " сентября 2007 г.

ПОЭТАЖНЫЙ ПЛАН

по адресу: Каширское шоссе
наименование ул. (просп., бульв. и т.д.)
 домовл. (вл.): - дом 33
нужное подчеркнуть
 корпус 18 строение (сооружение) -
нужное подчеркнуть
 квартал № 3576 Ю АО г. МОСКВЫ

4 Южное
 территориальное бюро
 технической инвентаризации
 города Москвы

5 й ЭТАЖ

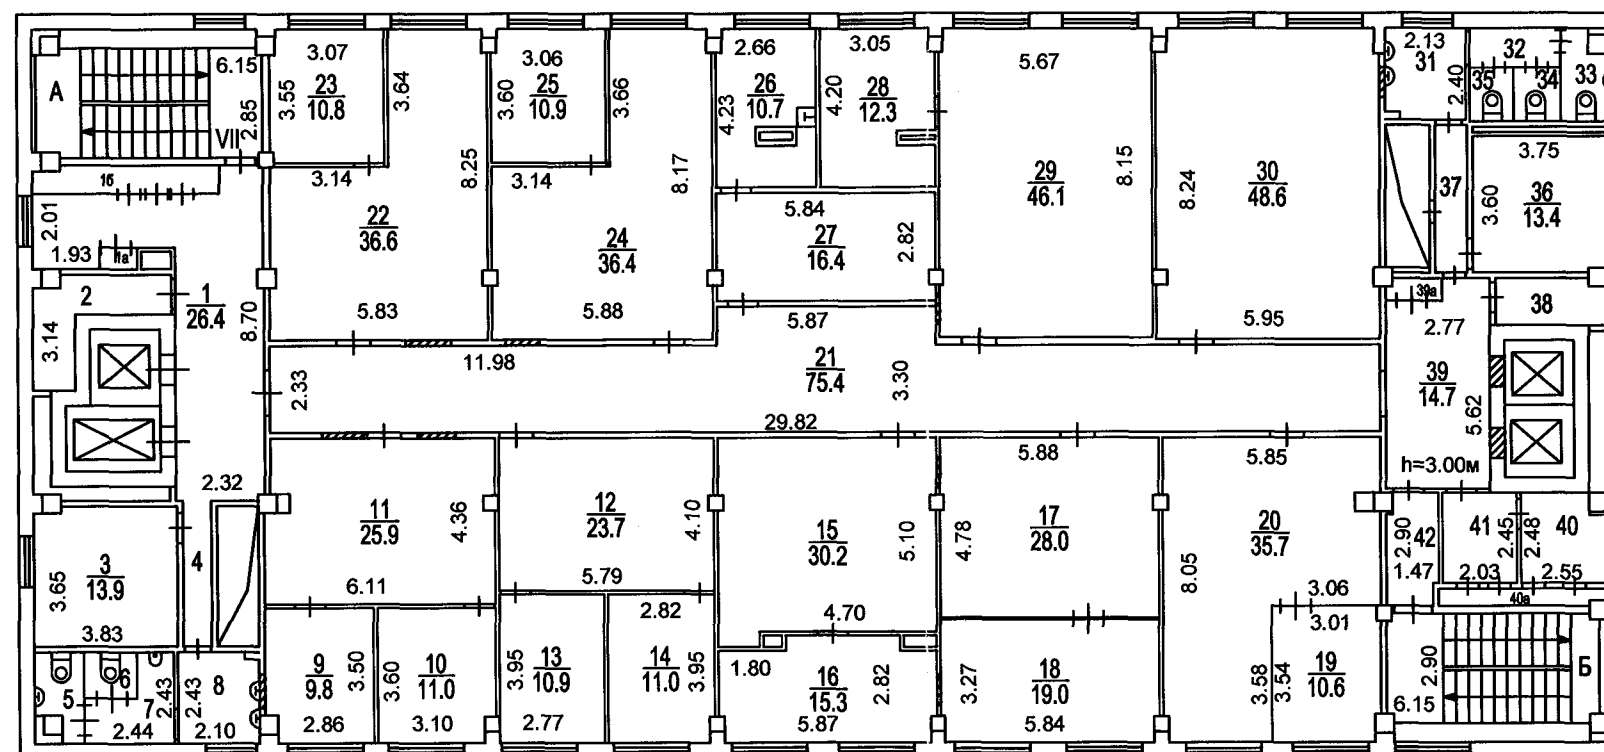

Разрешение на произве-
 денное переоборудование
 В кварт. № VII
 Территориальному бюро
 технической инвентариза-
 ции не предъявлено
 " 24 " 03 2010 г.
 Исполнитель Табаричев
 Проверил Сидорова


Масштаб 1:200

04 50 300547

Поэтажный план составлен по состоянию на
 " 24 " марта 2010 г.
 Исполнитель Киришкина А.В.
 Проверил Сидорова В.А.
 " 30 " марта 2010 г.

по адресу: Каширское шоссе
наименование ул. (просп., бульв. и т.д.)
домовл. (вл.): _____ дом 33
нужное подчеркнуть
корпус 18 строение (сооружение) _____
нужное подчеркнуть
квартал № _____ Ю _____ АО г. МОСКВЫ

6 Й ЭТАЖ

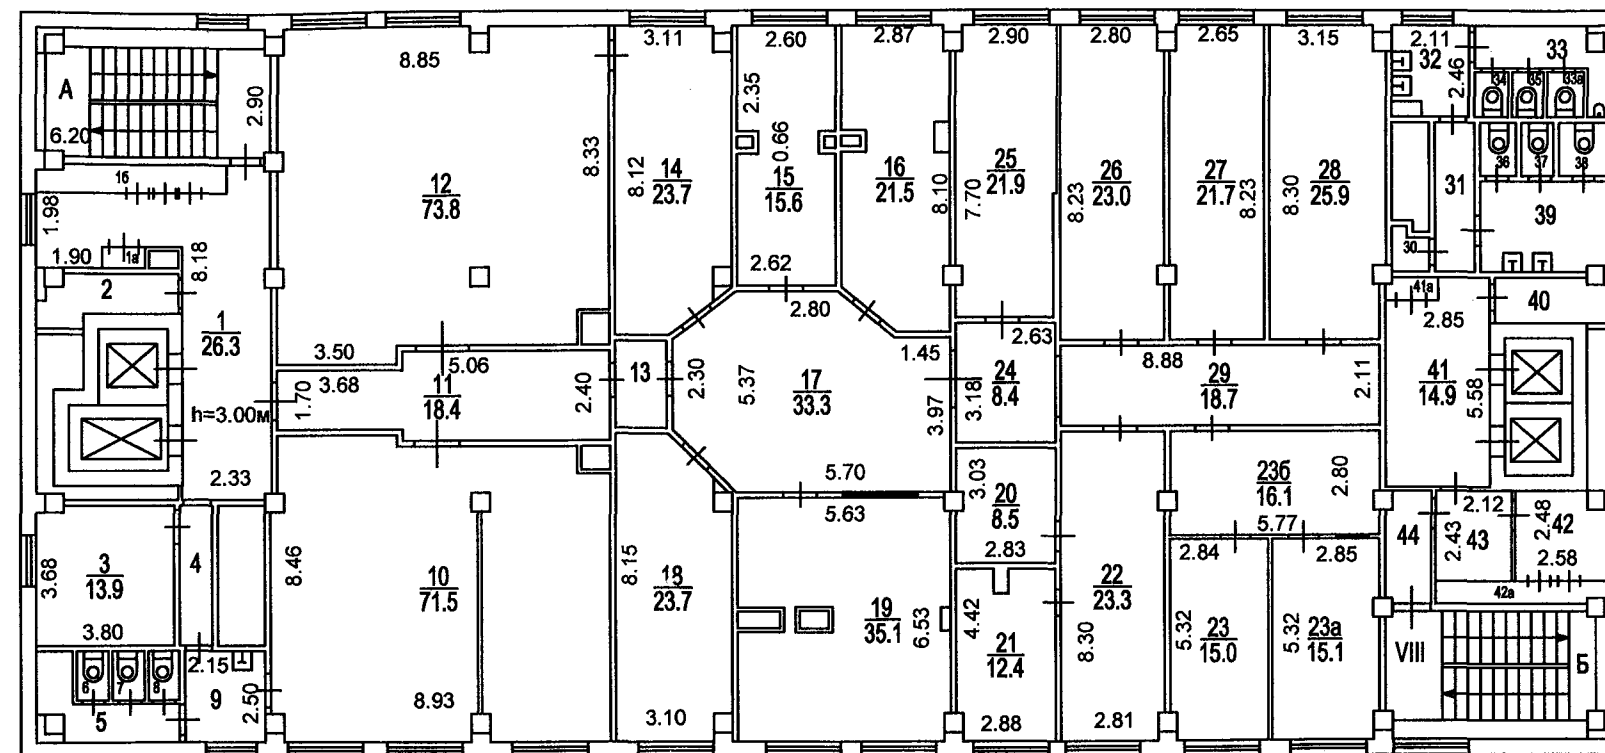

Исполнитель Семенова

" 25 " сентября 2007г.


Масштаб 1:200

ПОЭТАЖНЫЙ ПЛАН

по адресу: Каширское шоссе
наименование ул. (просп., бульв. и т.д.)
 домовл. (вл.): - дом 33
нужное подчеркнуть
 корпус 18 строение (сооружение) -
нужное подчеркнуть
 квартал № 3576 Ю АО г. МОСКВЫ

4 Южное
 территориальное бюро
 технической инвентаризации
 города Москвы

7 й ЭТАЖ

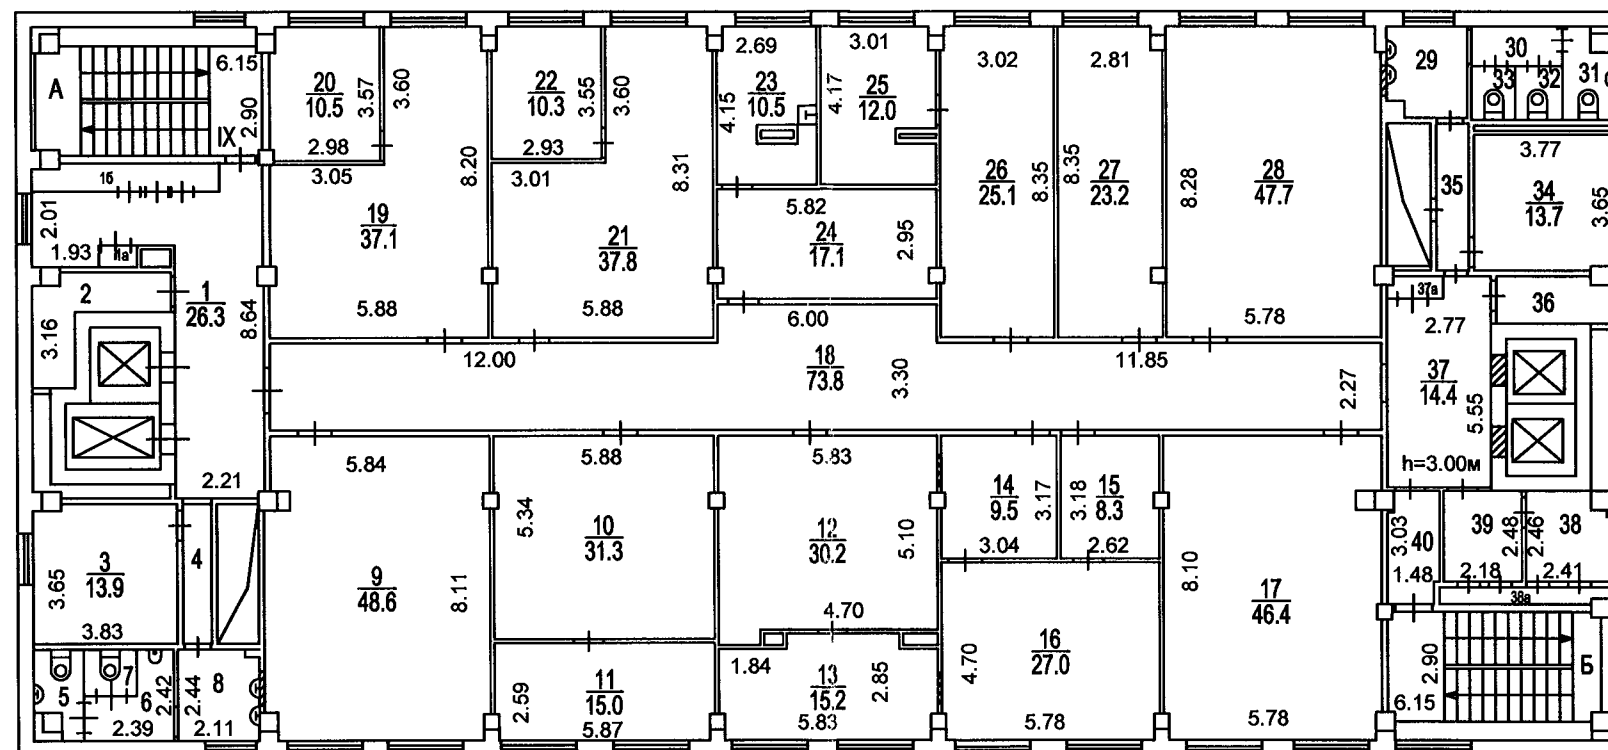

Разрешение на произве-
 денное переоборудование

В кварт. № IX

Территориальному бюро
 технической инвента-
 ризации не предъявлено

" 24 " 03 2010 г.

Исполнитель Табаричев

Проверил Сидорова

04 50 300547


Поэтажный план составлен по состоянию на
 " 24 " марта 2010 г.
 Исполнитель Кирюшкина А.В.
 Проверил Сидорова В.А.
 " 30 " марта 2010 г.

Масштаб 1:200

ПОЭТАЖНЫЙ ПЛАН
по адресу: Каширское шоссе
наименование ул. (просп., бульв. и т.д.)
домовл. (вл.): _____ дом 33
нужное подчеркнуть
корпус 18 строение (сооружение) _____
нужное подчеркнуть
квартал № _____ Ю АО г. МОСКВЫ

4 Южное
территориальное бюро
технической инвентаризации
города Москвы

Подвал

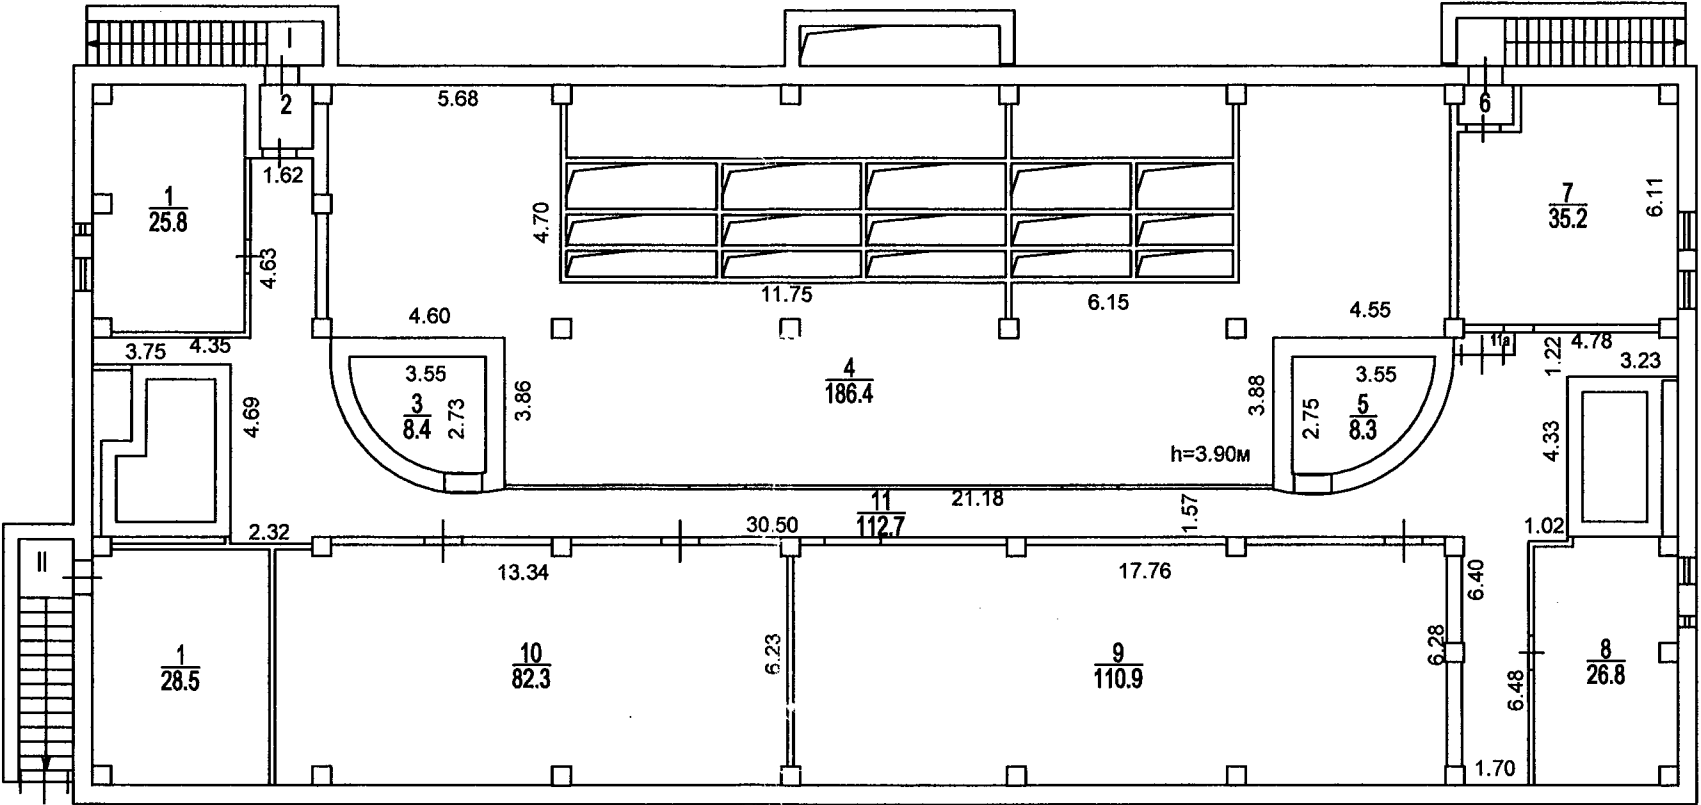

74 50 003035

Поэтажный план составлен по состоянию на
" 14 " августа 2007г.
Исполнитель Долгушин
Проверил Донченко
" 25 " сентября 2007г.