

ТЕХНИЧЕСКИЙ ПАСПОРТ

КОПИЯ

здание

вид объекта недвижимого имущества

нежилое здание

наименование объекта недвижимого имущества

Адрес (местоположение) объекта недвижимости:

Субъект Российской Федерации		
Район	Каширский район	
Муниципальное образование	Тип	
	Наименование	Городское поселение Ожерелье
Населенный пункт	Тип	
	Наименование	г Ожерелье
Улица (проспект, переулок и т.д.)	Тип	
	Наименование	ул Гвардейская
Номер дома	1а	
Номер корпуса		
Номер строения		
Литера	А	
Иное описание местоположения		

Кадастровый номер здания	
Инвентарный номер здания	062:022-4642

Технический паспорт составлен по состоянию на


16 июня 2009 г.

СОГЛАСОВАНО:	
Представитель (должность) (Ф.И.О)	Подпись, печать

М. П.

Наименование организации, осуществляющей технический учет и составление технического паспорта	
ГУП МО "Московское областное бюро технической инвентаризации"	
Московское областное бюро технической инвентаризации Каширский филиал	
Руководитель (Уполномоченное лицо) (Полное наименование должности) (Ф.И.О)	Подпись, печать
Директор филиала Бакунина В.Н.	

М. П.

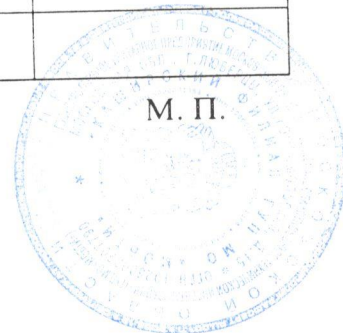

5879284

2. Опись (состав) технического паспорта

№ п.п.	Наименование раздела, прилагаемых документов	№№ листов
1	1. Общие сведения	3
2	2. Состав объекта	4
3	3. Сведения о правообладателях объекта	
4	4. Ситуационный план	5
5	5. Благоустройство объекта индивидуального жилищного строительства	
6	6. поэтажный план	6-7
7	7. Экспликация к поэтажному плану	8-9
8	8. Отметки об обследованиях	10

3. Общие сведения о здании

Наименование нежилое здание

Год завершения строительства _____

Год ввода в эксплуатацию _____

Материал стен кирпич

Количество надземных этажей 2 Количество подземных этажей _____

Строительный объем 6656 куб.м

Общая площадь здания по внутреннему обмеру 1 423,8 кв.м

Площадь застройки 1094,3 кв.м

Кадастровый номер земельного участка (участков), в пределах которого
расположено здание _____

3.1. Стоимость

Полная балансовая стоимость (для юридических лиц) --- руб.

Инвентаризационная стоимость на дату составления паспорта
(для физических лиц) 130 458,00 руб.

3.2. Ранее присвоенные (справочно):

Адрес	
Кадастровый номер	
Инвентарный номер	
Литера	

3.3. Сведения об ограничениях (обременениях)

Сведений не имеется

3.4. Примечание

4. Состав объекта

№ на плане Литера	Наименование здания и его частей	Год ввода в эксплуатацию (завершения строительства)	для юридических лиц	
			Инвентарный номер по бух. учету	Балансовая стоимость по состоянию на 16 июня 2009 г. (руб.)
1	2	3	4	5
A	баня	-		0,00
.	вх. площадка	-		
..	вх. площадка	-		
---	вх. площадка	-		
----	вх. площадка	-		
-----	вх. площадка	-		

нежилое здание	наименование здания
----------------	---------------------


Лист 1 Всего листов 1



Выполнил		Проверил	
Ф.И.О.	Подпись	Ф.И.О.	Подпись
Демидова Л.В.		Митькина Н.В.	

6. Поэтажный план

1-ЭТАЖ

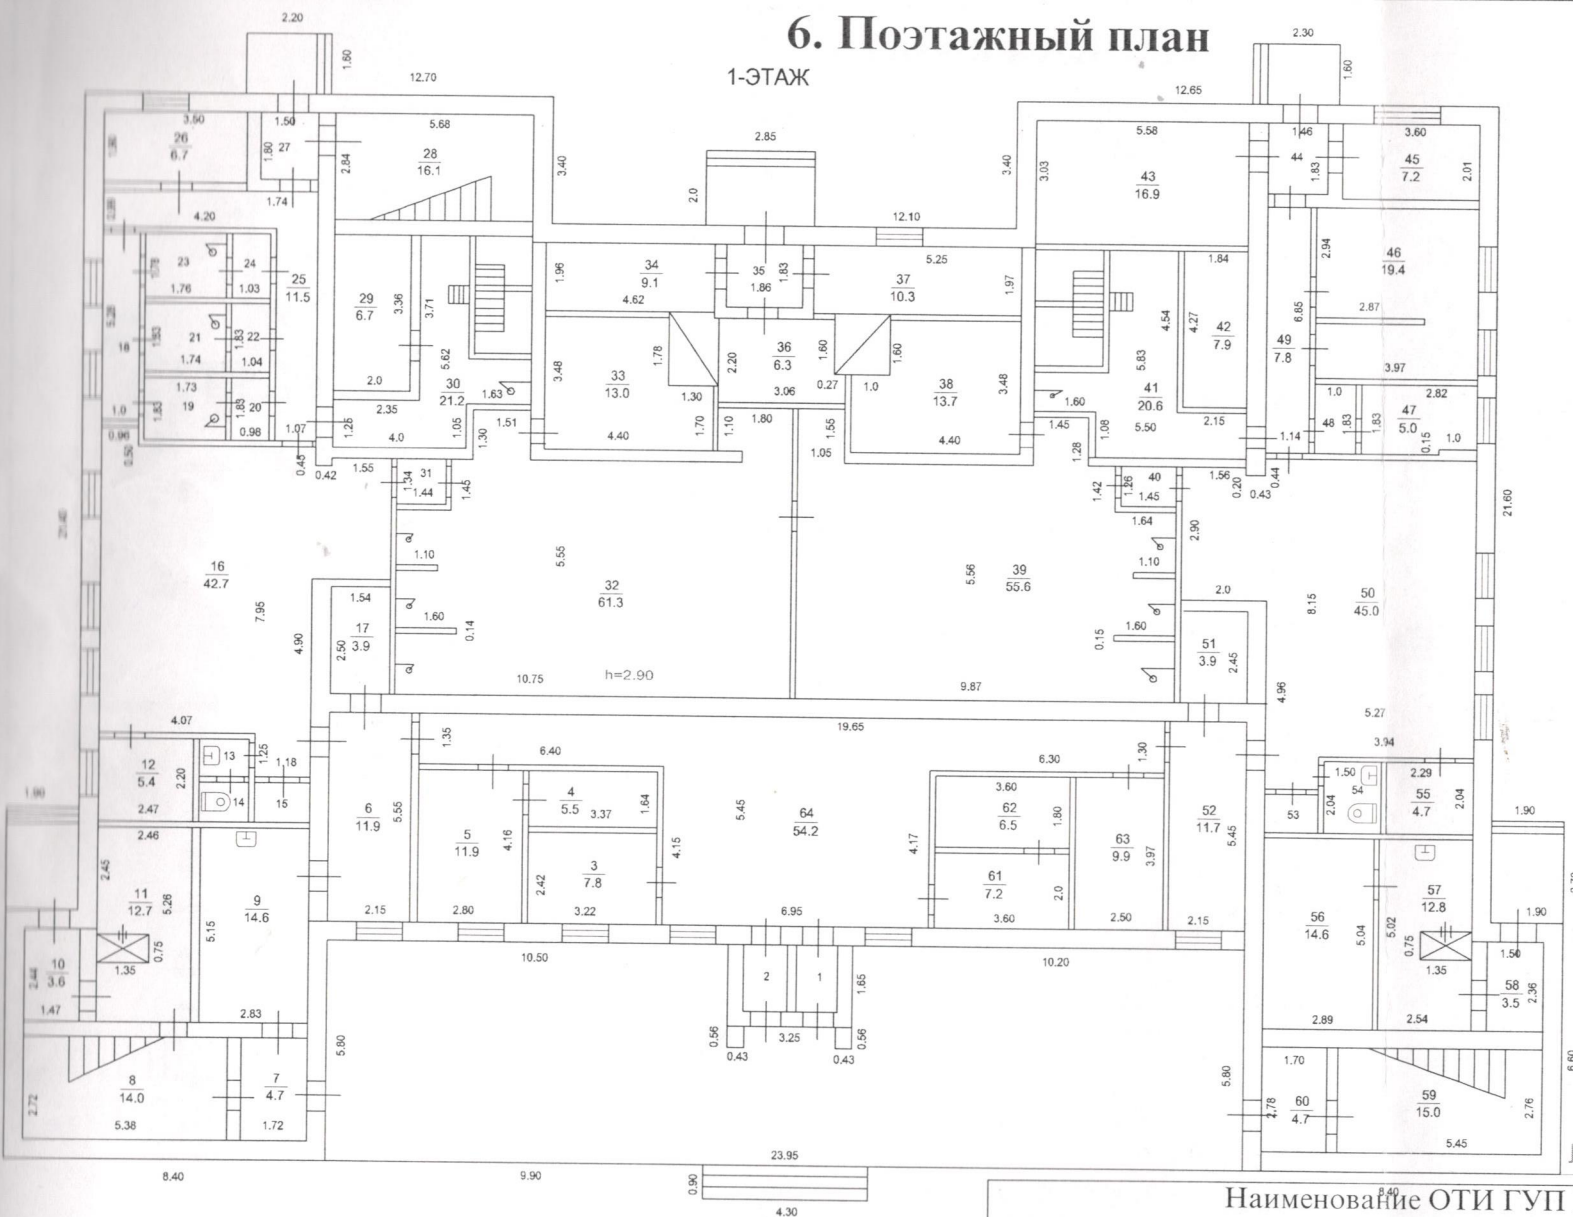

Лит А


Наименование ОТИ ГУП МО "МОБТИ"
Московское областное бюро технической инвентаризации Каширский филиал

Поэтажный план объекта

Руководитель (уполномоченное лицо)	ФИО Бакунина В.Н.	Дата 16.06.2009 Подпись	Адрес объекта Каширский район, Городское поселение Ожерелье, г Ожерелье, ул Гвардейская, Дом 1а	Лист 1 Листов 1 Масштаб 1:200
--	----------------------	-------------------------------	---	-------------------------------------

7. Поэтажный план

2-ЭТАЖ

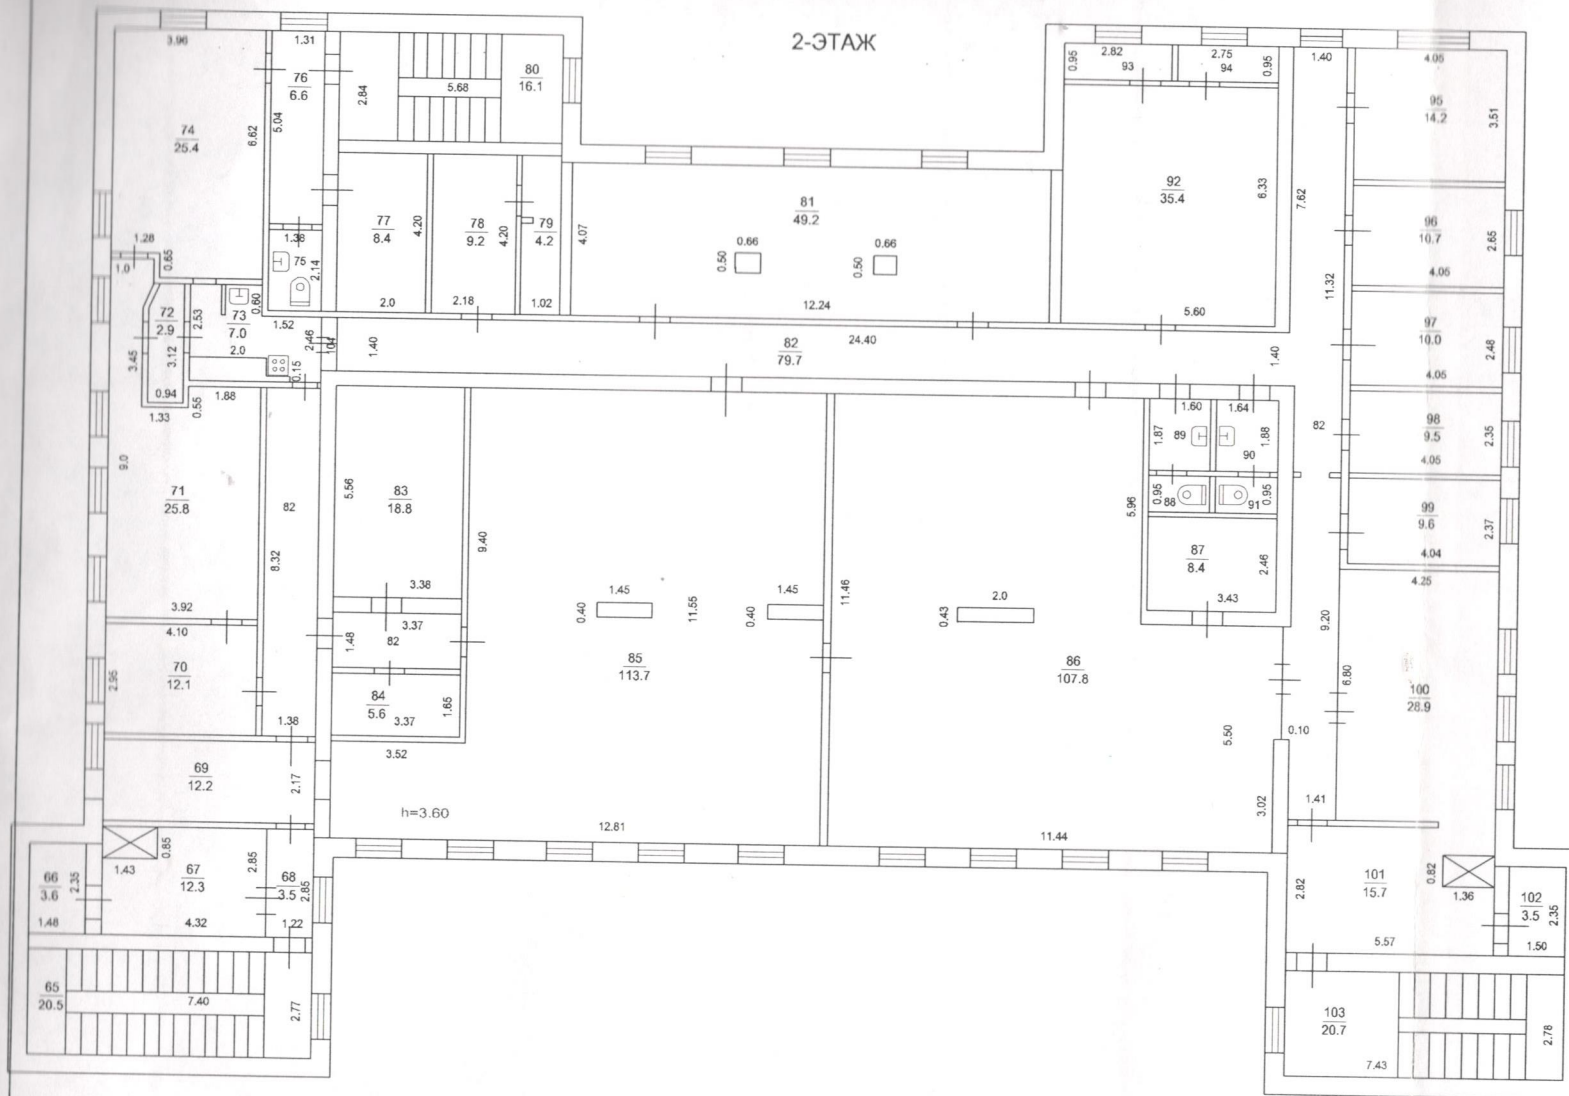

Лит А

Наименование ОТИ ГУП МО "МОБТИ"
Московское областное бюро технической инвентаризации Каширский филиал

Поэтажный план объекта

Руководитель
(уполномоченное
лицо)

ФНО
Бакунина В.Н.

Дата
16.06.2009

Подпись.

Адрес объекта
Каширский район,
Городское поселение
Ожерелье, г Ожерелье,
ул Гвардейская, Дом 1а

Лист 1
Листов 1
Масштаб 1:200

8. Экспликация к плану этажей здания

№ и литера на плане	Этаж	№ помещения	№ на плане	Назначение частей помещений	Общая площадь (кв.м)	Высота (м)	Примечание
1	2	3	4	5	6	7	8
			1	вспомогательная	1,4	2,90	
А	1	1	2	вспомогательная	1,4		
А			3	основная	7,8		
А			4	основная	5,5		
А			5	основная	11,6		
А			6	вспомогательная	11,9		
А			7	вспомогательная	4,7		
А			8	вспомогательная	14,6		
А			9	основная	14,6		
А			10	вспомогательная	3,6		
А			11	вспомогательная	12,7		
А			12	основная	5,4		
А			13	вспомогательная	1,4		
А			14	вспомогательная	1,4		
А			15	вспомогательная	1,2		
А			16	вспомогательная	42,7		
А			17	вспомогательная	3,9		
А			18	вспомогательная	5,3		
А			19	основная	3,2		
А			20	основная	1,8		
А			21	основная	2,8		
А			22	основная	1,9		
А			23	основная	3,1		
А			24	основная	1,8		
А			25	вспомогательная	11,5		
А			26	основная	6,7		
А			27	вспомогательная	2,7		
А			28	вспомогательная	16,1		
А			29	основная	6,7		
А			30	основная	21,2		
А			31	вспомогательная	1,9		
А			32	основная	61,3		
А			33	основная	13,0		
А			34	вспомогательная	9,1		
А			35	вспомогательная	3,4		
А			36	вспомогательная	6,3		
А			37	вспомогательная	10,3		
А			38	основная	13,7		
А			39	основная	55,6		
А			40	вспомогательная	1,8		
А			41	основная	20,6		
А			42	основная	7,9		
А			43	вспомогательная	16,9		
А			44	вспомогательная	2,7		
А			45	основная	7,2		
А			46	вспомогательная	19,4		
А			47	вспомогательная	5,0		
А			48	вспомогательная	1,8		
А			49	вспомогательная	7,8		
А			50	вспомогательная	45,0		
А			51	вспомогательная	3,9		
А			52	вспомогательная	11,7		
А			53	вспомогательная	1,4		
А			54	вспомогательная	3,1		
А			55	вспомогательная	4,7		
А			56	основная	14,6		
А			57	вспомогательная	12,8		
А			58	вспомогательная	3,5		
А			59	вспомогательная	15,0		
А			60	вспомогательная	4,7		
А			61	основная	7,2		
А			62	вспомогательная	6,5		


1	2	3	4	5	6	7	8	9	10	11
A	1	1	51	вспомогательная	1.60*2.45	3,9		3,9	2,90	
A			52	вспомогательная	5.45*2.15	11,7		11,7		
A			53	вспомогательная	1.05*1.30	1,4		1,4		
A			54	вспомогательная	1.50*2.04	3,1		3,1		
A			55	вспомогательная	2.04*2.29	4,7		4,7		
A			56	основная	5.04*2.89	14,6	14,6			
A			57	вспомогательная	5.02*2.54	12,8		12,8		
A			58	вспомогательная	1.50*2.36	3,5		3,5		
A			59	вспомогательная	5.45*2.76	15,0		15,0		
A			60	вспомогательная	1.70*2.78	4,7		4,7		
A			61	основная	3.60*2.0	7,2	7,2			
A			62	вспомогательная	1.80*3.60	6,5		6,5		
A			63	основная	2.50*3.97	9,9	9,9			
A			64	вспомогательная	19,65*5,45-6,30*4,17-4,15*6,40	54,3		54,3		
A	2		65	вспомогательная	7.40*2.77	20,5		20,5	3,60	
A			66	вспомогательная	1.48*2.35	3,5		3,5		
A			67	основная	4.32*2.85	12,3	12,3			
A			68	вспомогательная	1.22*2.85	3,5		3,5		
A			69	вспомогательная	5.60*2.17	12,2		12,2		
A			70	вспомогательная	4.10*2.95	12,1		12,1		
A			71	основная	5,80*3,92-0,55*1,33+0,77*3,45+ (0,77+1,0)/2*0,60+1,0*0,65	25,8		25,8		
A			72	вспомогательная	0,94*2,60+(0,70+0,94)/2*0,52	2,9		2,9		
A			73	основная	1,90*1,93-0,10*0,85+1,52*2,46- 0,15*0,61-0,64*0,30	7,0	7,0			
A			74	основная	6,62*3,96-0,65*1,28	25,4	25,4			
A			75	вспомогательная	1.38*2.14	3,0		3,0		
A			76	вспомогательная	1.31*5.04	6,6		6,6		
A			77	вспомогательная	4.20*2.0	8,4		8,4		
A			78	вспомогательная	2.18*4.20	9,2		9,2		
A			79	вспомогательная	1.02*4.20-0.30*0.15	4,2		4,2		
A			80	вспомогательная	5.68*2.84	16,1		16,1		
A			81	вспомогательная	12.24*4,07-0,66*0,50*2,0	49,2		49,2		
A			82	вспомогательная	1.48*3.37+1.38*8.32+24.40*1.4 0+11.32*1.40+9.20*1.41+0.10*2 .48	79,7		79,7		
A			83	вспомогательная	5.56*3.38	18,8		18,8		
A			84	вспомогательная	3.37*1.65	5,6		5,6		
A			85	основная	11,55*12,81-0,40*1,45- 0,40*1,45-3,52*9,40	113,7	113,7			
A			86	основная	11,44*11,46-3,86*5,96- 0,43*2,0+0,23*2,48	107,8	107,8			
A			87	вспомогательная	3.43*2.46	8,4		8,4		
A			88	вспомогательная	0.95*1.60	1,5		1,5		
A			89	вспомогательная	1.87*1.60	3,0		3,0		
A			90	вспомогательная	1.88*1.64	3,1		3,1		
A			91	вспомогательная	0.95*1.64	1,6		1,6		
A			92	вспомогательная	5.60*6.33	35,4		35,4		
A			93	вспомогательная	2.82*0.95	2,7		2,7		
A			94	вспомогательная	2.72*0.95	2,6		2,6		
A			95	основная	4.05*3.51	14,2	14,2			
A			96	основная	2.65*4.05	10,7	10,7			
A			97	основная	4.05*2.48	10,0	10,0			
A			98	вспомогательная	4.04*2.35	9,5		9,5		
A			99	основная	2.37*4.04	9,6		9,6		
A			100	основная	4.25*6.80	28,9		28,9		
A			101	основная	5.57*2.82	15,7		15,7		
A			102	вспомогательная	1.50*2.35	3,5		3,5		
A			103	основная	7.43*2.78	20,7	20,7			
A			104	вспомогательная	0.45*1.31	0,6		0,6		
					Итого по пом. баня № 1	1423,8	626,9	796,9		
					Итого по этажу 1	1423,8	626,9	796,9		

Итого по этажу "1"	694,6	305,1	389,5		
Итого по этажу "2"	729,2	321,8	407,4		
Итого по всем этажам	1423,8	626,9	796,9		

9. Сведения о правообладателях объекта на дату обследования

Субъект права: для физических лиц- фамилия, имя, отчество, паспортные данные; для юридических лиц- наименование в соответствии с уставом	Вид права	Правоустанавливающие, правоудостоверяющие документы	Доля
1	2	3	4

Технический паспорт

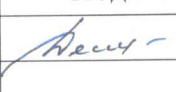Выполнил		Проверил	
Ф.И.О.	Подпись	Ф.И.О.	Подпись
Демидова Л.В.		Митькина Н.В.	