

ПОЭТАЖНЫЙ ПЛАН

по адресу: Российская Федерация, город Москва,
(местоположение) внутригородская территория
муниципальный округ Косино-Ултомский,
Салтыковская улица


домовлад. (эл.) - дом 6/1

корпус 2 строение (сооружение) -

квартал № 3891 Восточный АО Москвы



1 ЭТАЖ

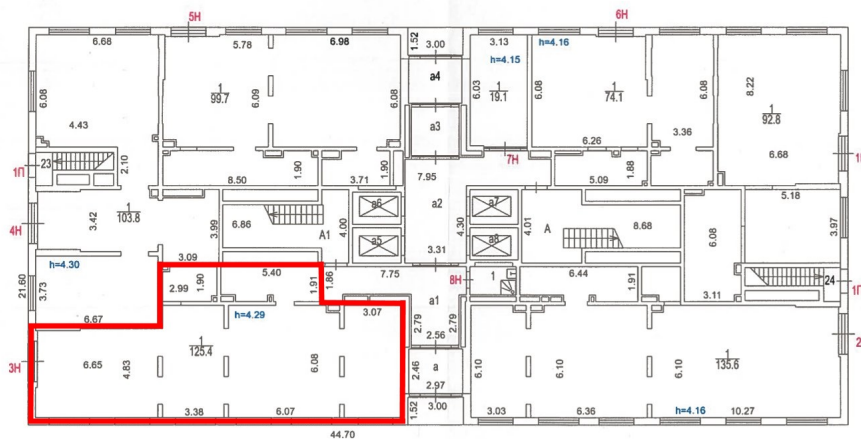

Масштаб 1:200

Поэтажный план составлен по состоянию на

№ 30 " ноября 2022 г.

П/план снял Гуртовая М.С.

Проверил Антонова Е.П.

№ 13 " декабря 2022 г.