

ПОЭТАЖНЫЙ ПЛАН

по адресу: город Москва, улица Маресьева
инвентарный № (этаж, блок и т.д.)

домовл. (вл.) _____ дом _____ 10
корпус (подъезд)


корпус _____ 1 строение (сооружение)
корпус (подъезд)

квартал № 5522 Юго-Восточный АО г. Москвы



5135319

1 ЭТАЖ

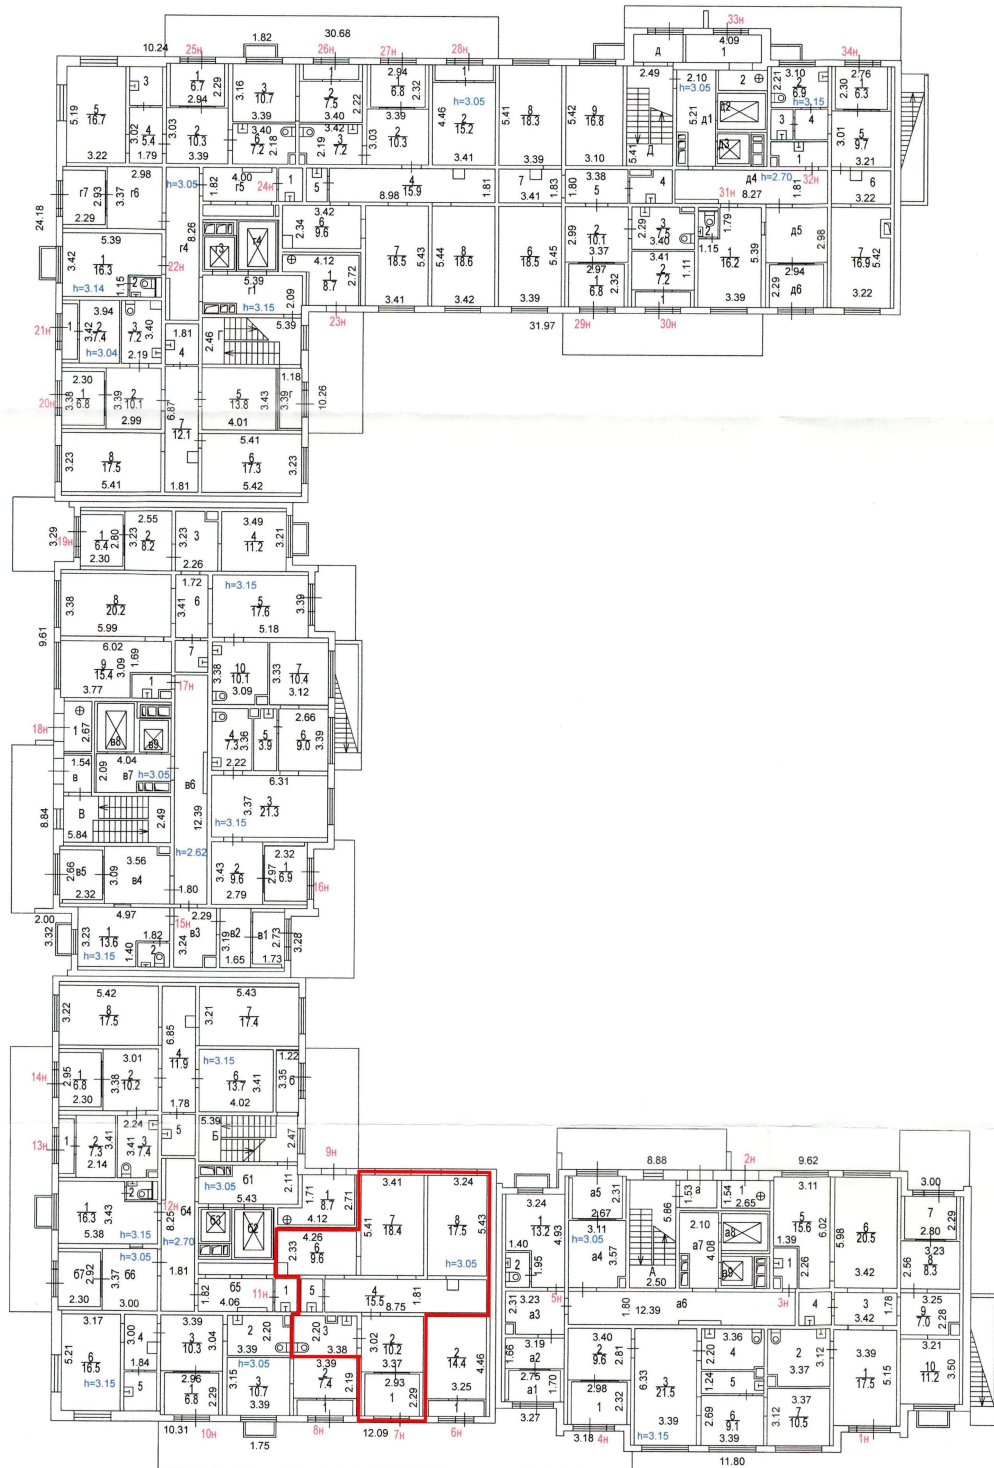

№2 Территориальное управление по ТИАО ГБУ Аэропорт БТ

Поэтажный план составлен по состоянию на
 " 14 " ноября 2019 г.
 П/план снял Калмыкова Т.Н.
 Проверил Антонова Е.П.
 " 26 " декабря 2019 г.