

ПОЭТАЖНЫЙ ПЛАН

по адресу: Маресьева ул.
наименование ул. (просп., бульв. и т.д.)
 домовл. (вл.) _____ дом 10
кулина подсчитать
 корпус 2 строение (сооружение) _____
кулина подсчитать
 квартал № _____ Юго-Восточный АО г.Москвы




5103224

1 ЭТАЖ

№12

Первое территориальное
управление
ГБУ МосгорБТИ

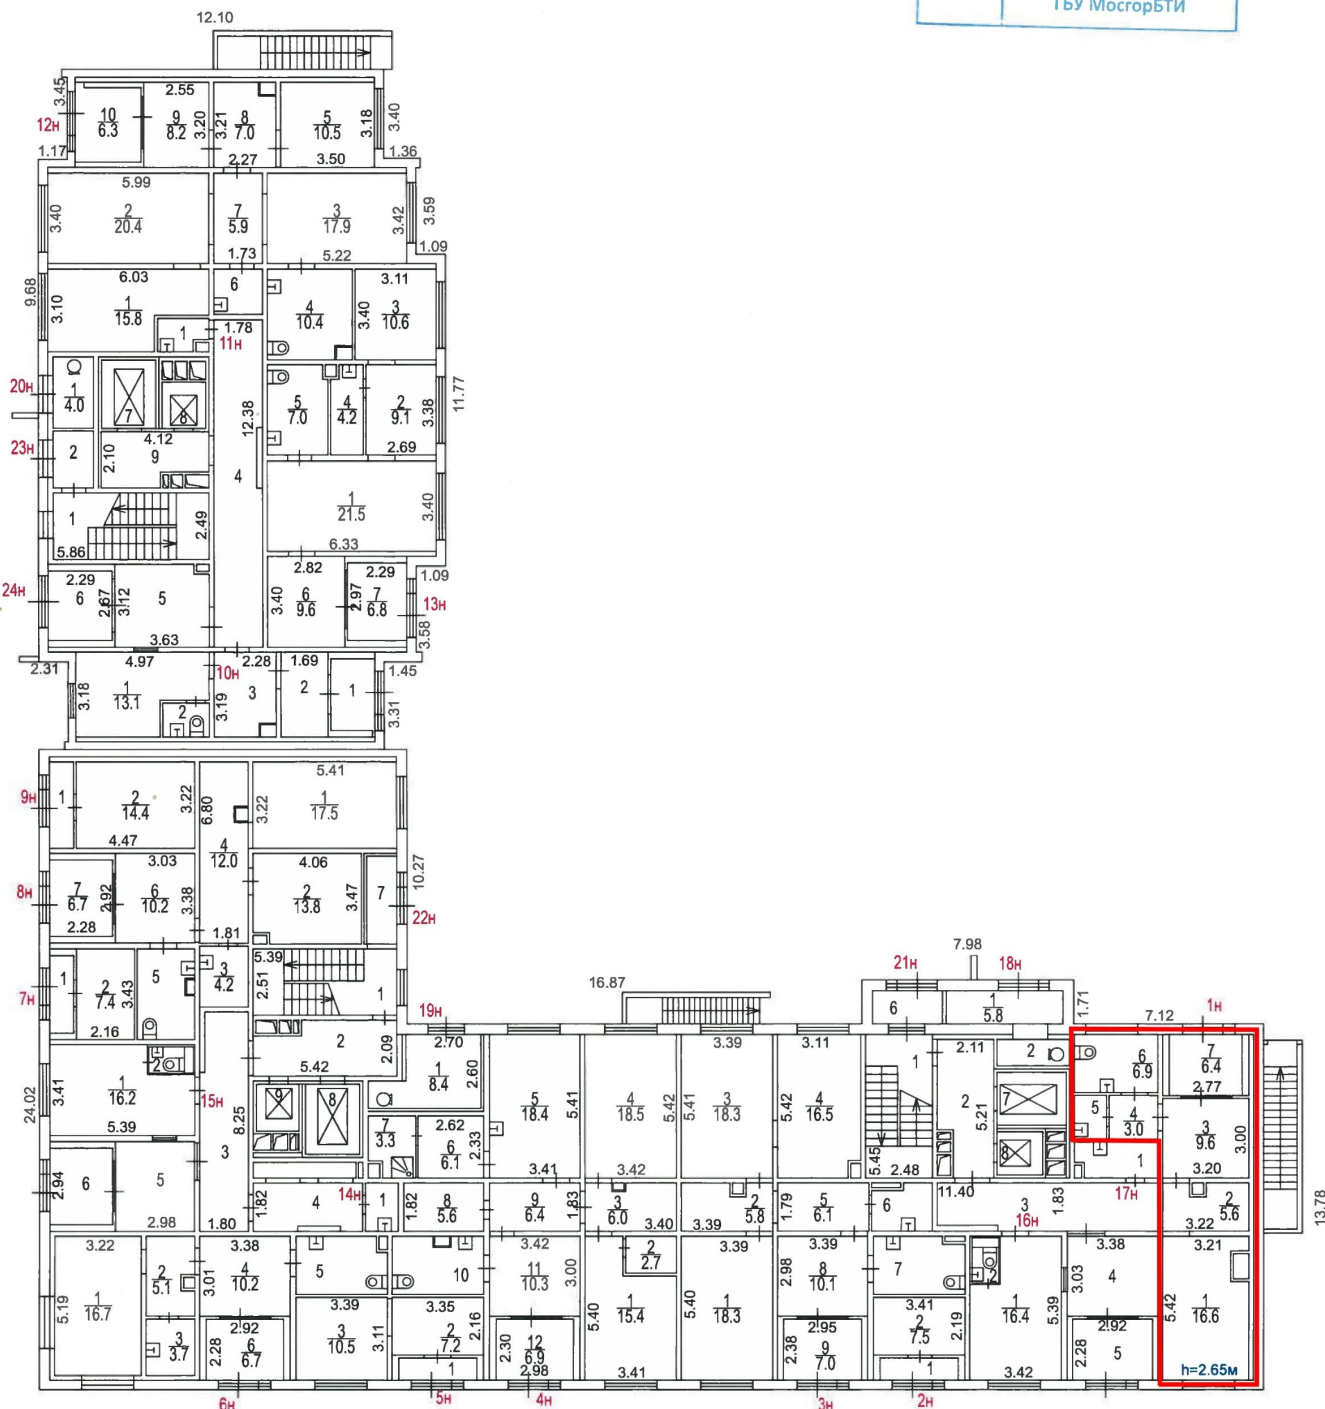

Масштаб 1:200

Поэтажный план составлен по состоянию на

" 08 " 10 2018 г.

П/план снял Костюченко Т. И.

Проверил Дорожкина И. А.

" 25 " 12 2019 г.