

ПОЭТАЖНЫЙ ПЛАН

по адресу: ул. Маресьева
находящаяся на ул. (имен. дачи и т.д.)

домовл. (вл.) --- дом 10
общий характер


корпус 3 строение (сооружение) -
отдельно стоящее

квартал № 5522 Юго-Восточный АО г. Москвы



5105437

1 ЭТАЖ

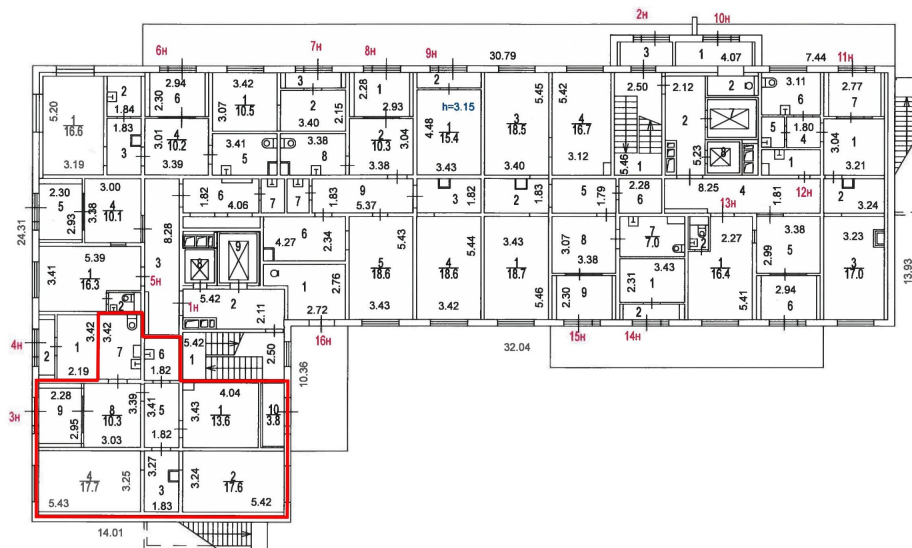

№14 Первое территориальное
управление
ГБУ МосгорБТИ

Поэтажный план составлен по состоянию на
" 04 " 10 2019 г.
П/план снял Щадикина Н.Н.
Проверил Рукина В.В.
" 29 " 10 2019 г.

Масштаб 1:200