

КАДАСТРОВЫЙ ПАСПОРТ ПОМЕЩЕНИЯ

Лист № 1, всего листов 2

Дата 03 июня 2010 г.

Кадастровый номер

Инвентарный номер (ранее присвоенный учетный номер)

078:104-456/05

1. Описание объекта недвижимого имущества

1.1. Кадастровый номер здания (сооружения), в котором расположено помещение

1.2. Этаж (этажи), на котором расположено помещение

1

1.3. Общая площадь помещения

79,0

кв.м.

1.4. Адрес (местоположение):

Субъект Российской Федерации	Московская область	
Район	---	
Муниципальное образование	тип	городской округ
	наименование	Котельники
Населенный пункт	тип	город
	наименование	Котельники
Улица (проспект, переулок и т.д.)	тип	улица
	наименование	Новая
Номер дома	14	
Номер корпуса	---	
Номер строения	---	
Литера	А	
Номер помещения (квартиры)	---	
Иное описание местоположения	---	

1.5. Назначение помещения

нежилое

1.6. Вид жилого помещения в многоквартирном доме

(квартира, комната)

1.7. Кадастровый номер квартиры, в которой расположена комната

1.8. Номер помещения на поэтажном плане

05

1.9. Предыдущие кадастровые (условные) номера объекта недвижимого имущества

1.10. Примечание: Настоящий кадастровый паспорт составлен на основании технического паспорта инв. № 078:104-456 от 10.09.2009 г.

1.11. Государственное унитарное предприятие Московской области "Московское областное бюро технической инвентаризации", Котельнический филиал
Свидетельство об аккредитации №108 от "06" октября 2005 г.

Директор Котельнического филиала ГУП МО "МОБТИ"



(подпись)

Т.П. Ананьева

(инициалы, фамилия)

КАДАСТРОВЫЙ ПАСПОРТ ПОМЕЩЕНИЯ


Лист № 2 , всего листов 2

Кадастровый номер

Инвентарный номер (ранее присвоенный учетный номер)

078:104-456/05

2. План расположения помещения на этаже

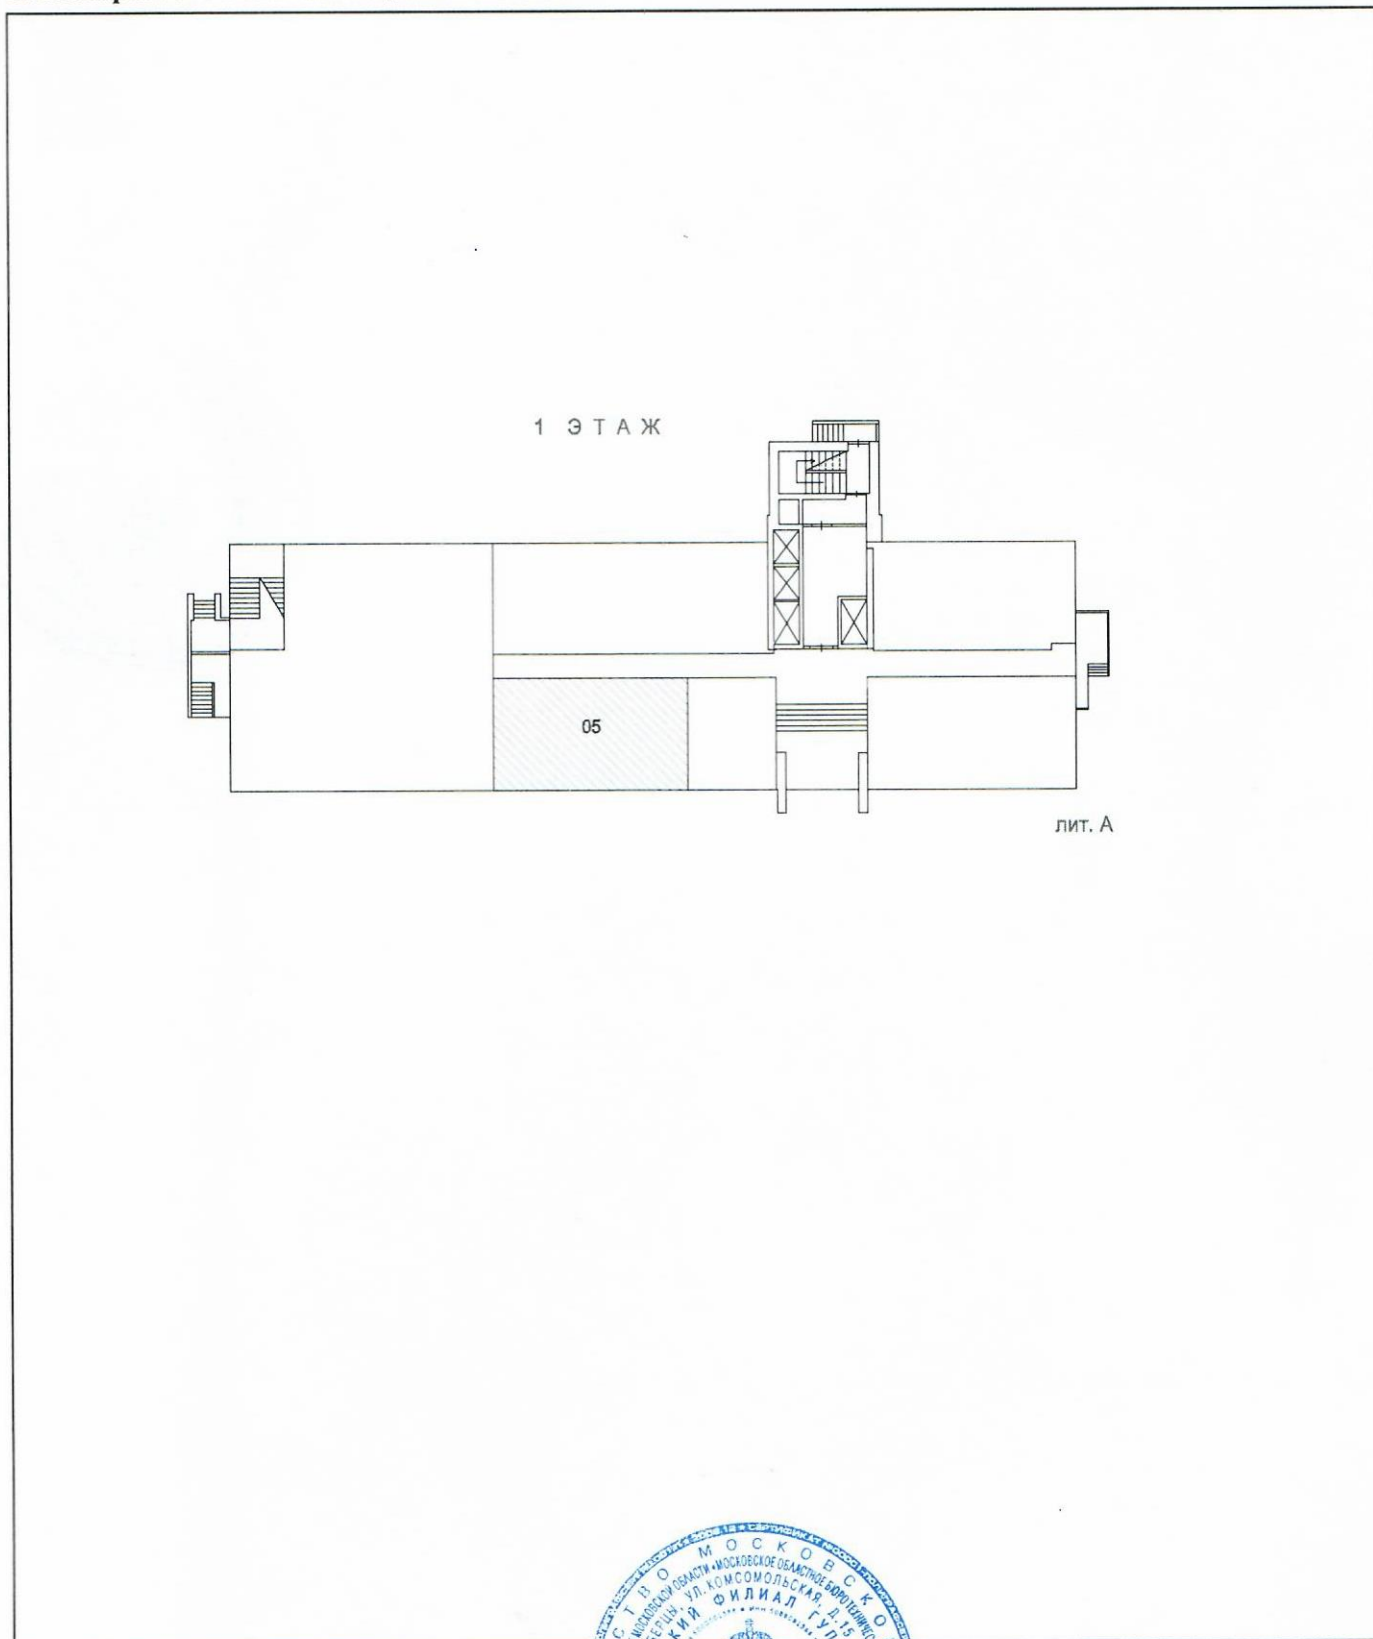

Масштаб 1:500

Директор Котельнического филиала ГУП МО "МОВТИ"



(подпись)

Т.П. Ананьева

(инициалы, фамилия)

Прошито, пронумеровано

2 (два) листа

Руководитель комплексной

производственной группы

Котельнического филиала

МО «МОБТИ»

/Ананьева Т.П.

