

ПОЭТАЖНЫЙ ПЛАН

по адресу:

Российская Федерация, город Москва

наименование (субъект, город, округ, улица и т.п.)

внутригородская территория

наименование (субъект, город, округ, улица и т.п.)

муниципальный округ Чертаново Центральное

наименование (субъект, город, округ, улица и т.п.)

Чертановская улица

наименование (субъект, город, округ, улица и т.п.)

домовл.(вл.)

дом

45Б

нужное подчеркнуть

корпус

строение (сооружение)

--

нужное подчеркнуть


квартал №

2887

Южный АО г.Москвы



ПОДВАЛ

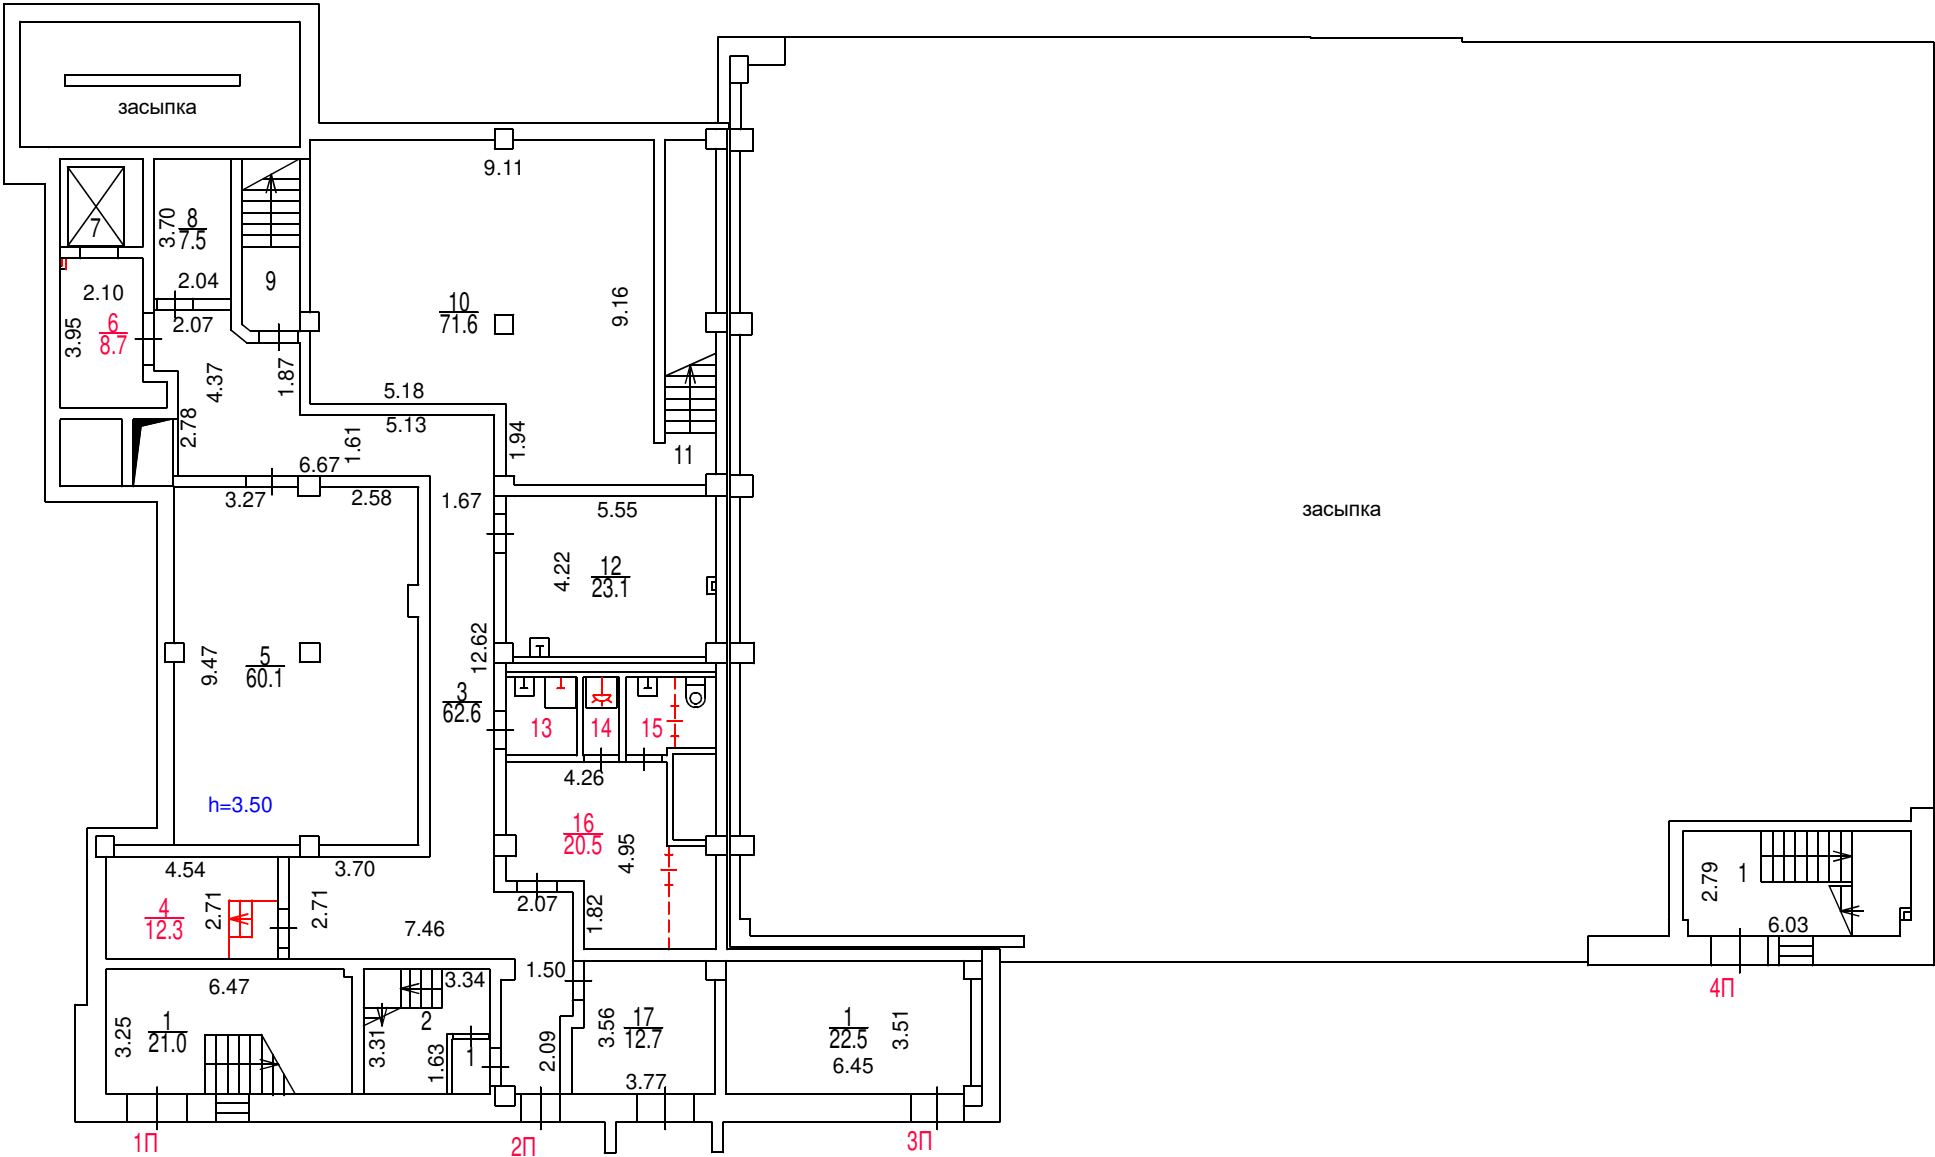

Масштаб 1:200

Сведениями о соблюдении
требований пункта 4 части 17 статьи 51
Градостроительного кодекса
Российской федерации
ГБУ МосгорБТИ не располагает

Поэтажный план составлен по состоянию на

" 20 " апреля 2023 г.

П/план снял

Сидорова В.С.

Проверил

Марусев С.К.

" 11 " мая 2023 г.

ПОЭТАЖНЫЙ ПЛАН

по адресу:

Российская Федерация, город Москва

наименование (субъект, город, округ, улица и т.п.)

внутригородская территория

наименование (субъект, город, округ, улица и т.п.)

муниципальный округ Чертаново Центральное

наименование (субъект, город, округ, улица и т.п.)

Чертановская улица

наименование (субъект, город, округ, улица и т.п.)

домовл.(вл.)

дом

45Б

нужное подчеркнуть

корпус

строение (сооружение)

--

нужное подчеркнуть


квартал №

2887

Южный АО г.Москвы



ЦОКОЛЬНЫЙ ЭТАЖ

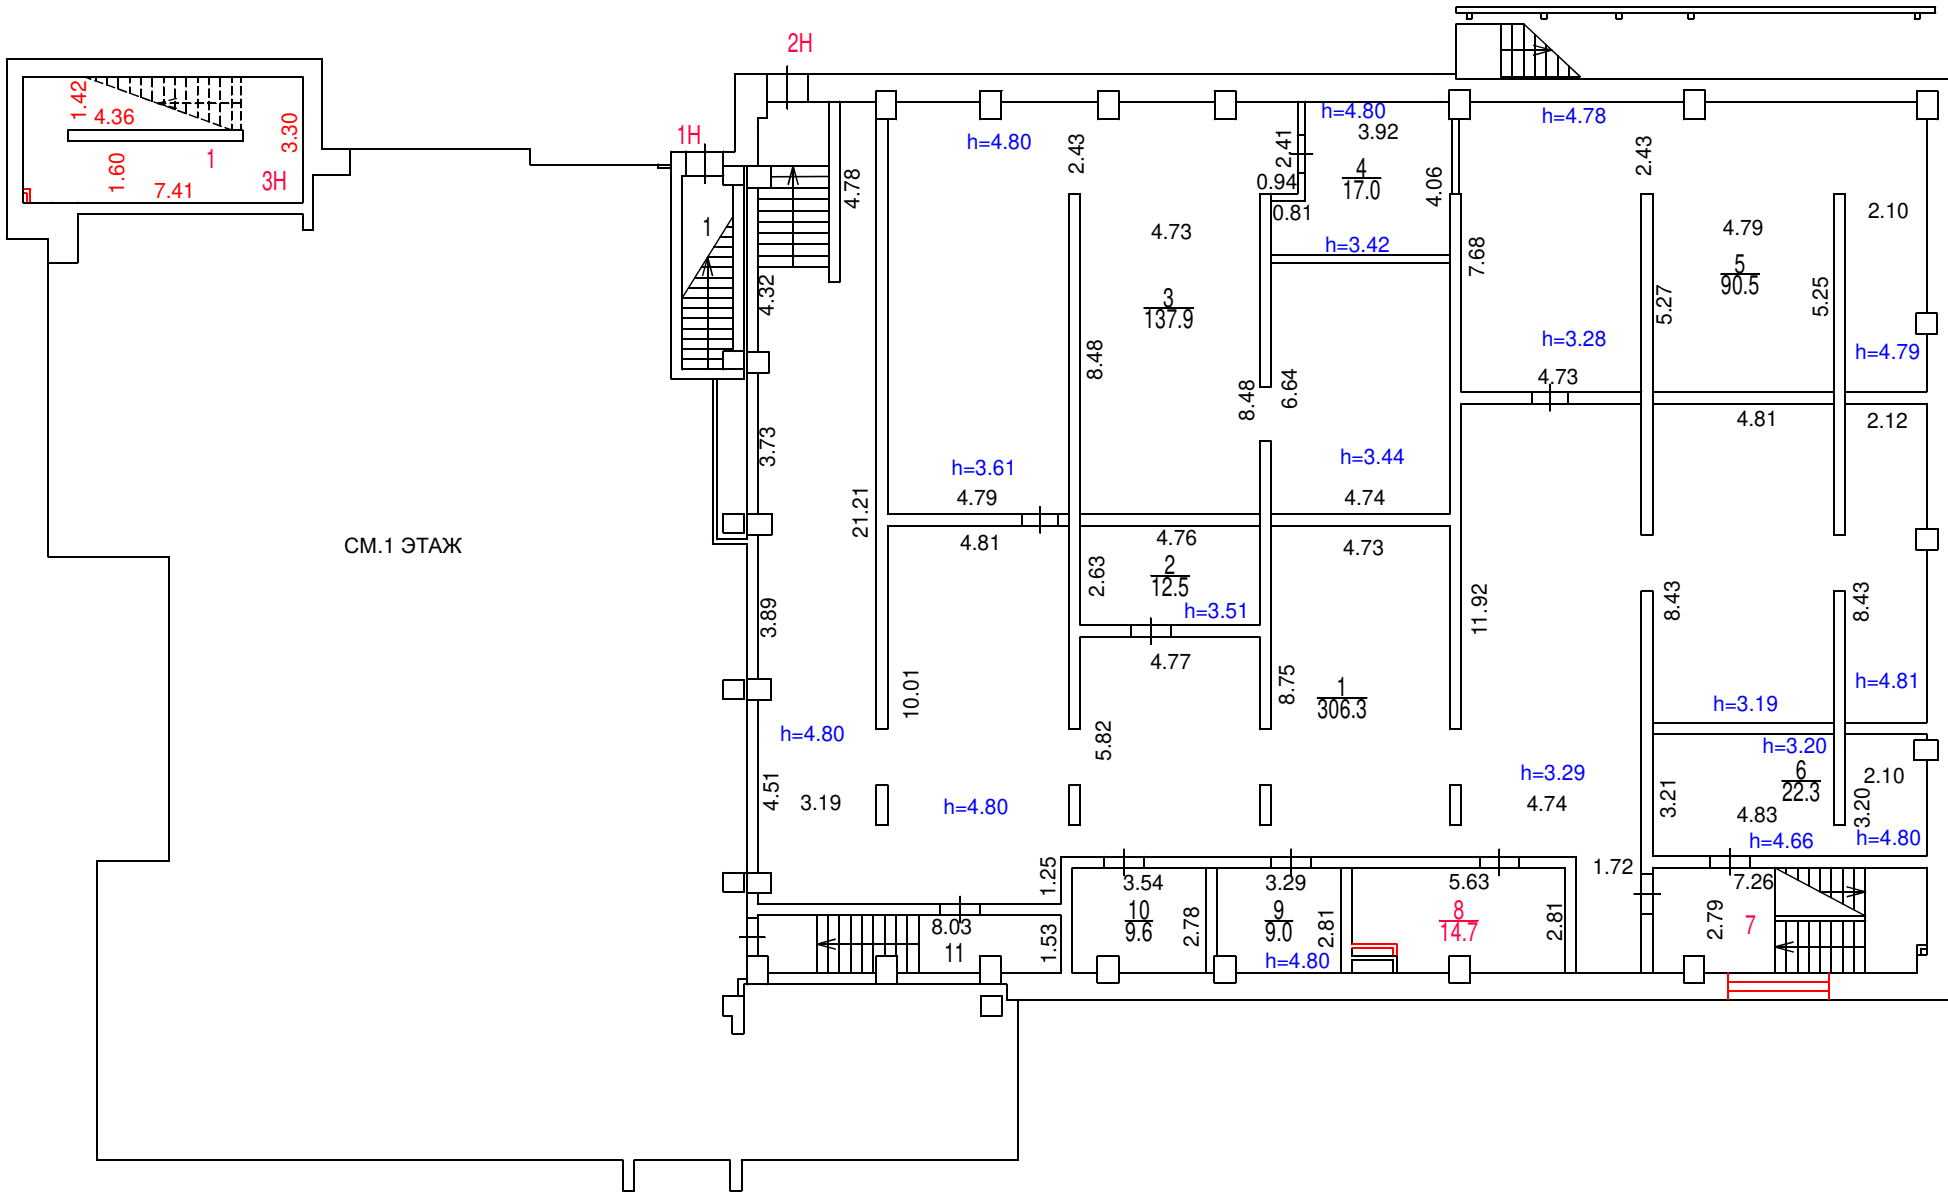

Масштаб 1:200

Сведениями о соблюдении
требований пункта 4 части 17 статьи 51
Градостроительного кодекса
Российской федерации
ГБУ МосгорБТИ не располагает

Поэтажный план составлен по состоянию на

" 20 " апреля 2023 г.

П/план снял

Сидорова В.С.

Проверил

Марусев С.К.

" 11 " мая 2023 г.

ПОЭТАЖНЫЙ ПЛАН

по адресу:

Российская Федерация, город Москва

наименование (субъект, город, округ, улица и т.п.)

внутригородская территория

наименование (субъект, город, округ, улица и т.п.)

муниципальный округ Чертаново Центральное

наименование (субъект, город, округ, улица и т.п.)

Чертановская улица

наименование (субъект, город, округ, улица и т.п.)

домовл.(вл.)

дом

45Б

нужное подчеркнуть

корпус

строение (сооружение)

--

нужное подчеркнуть


квартал №

2887

Южный АО г.Москвы



надстроенный ЭТАЖ

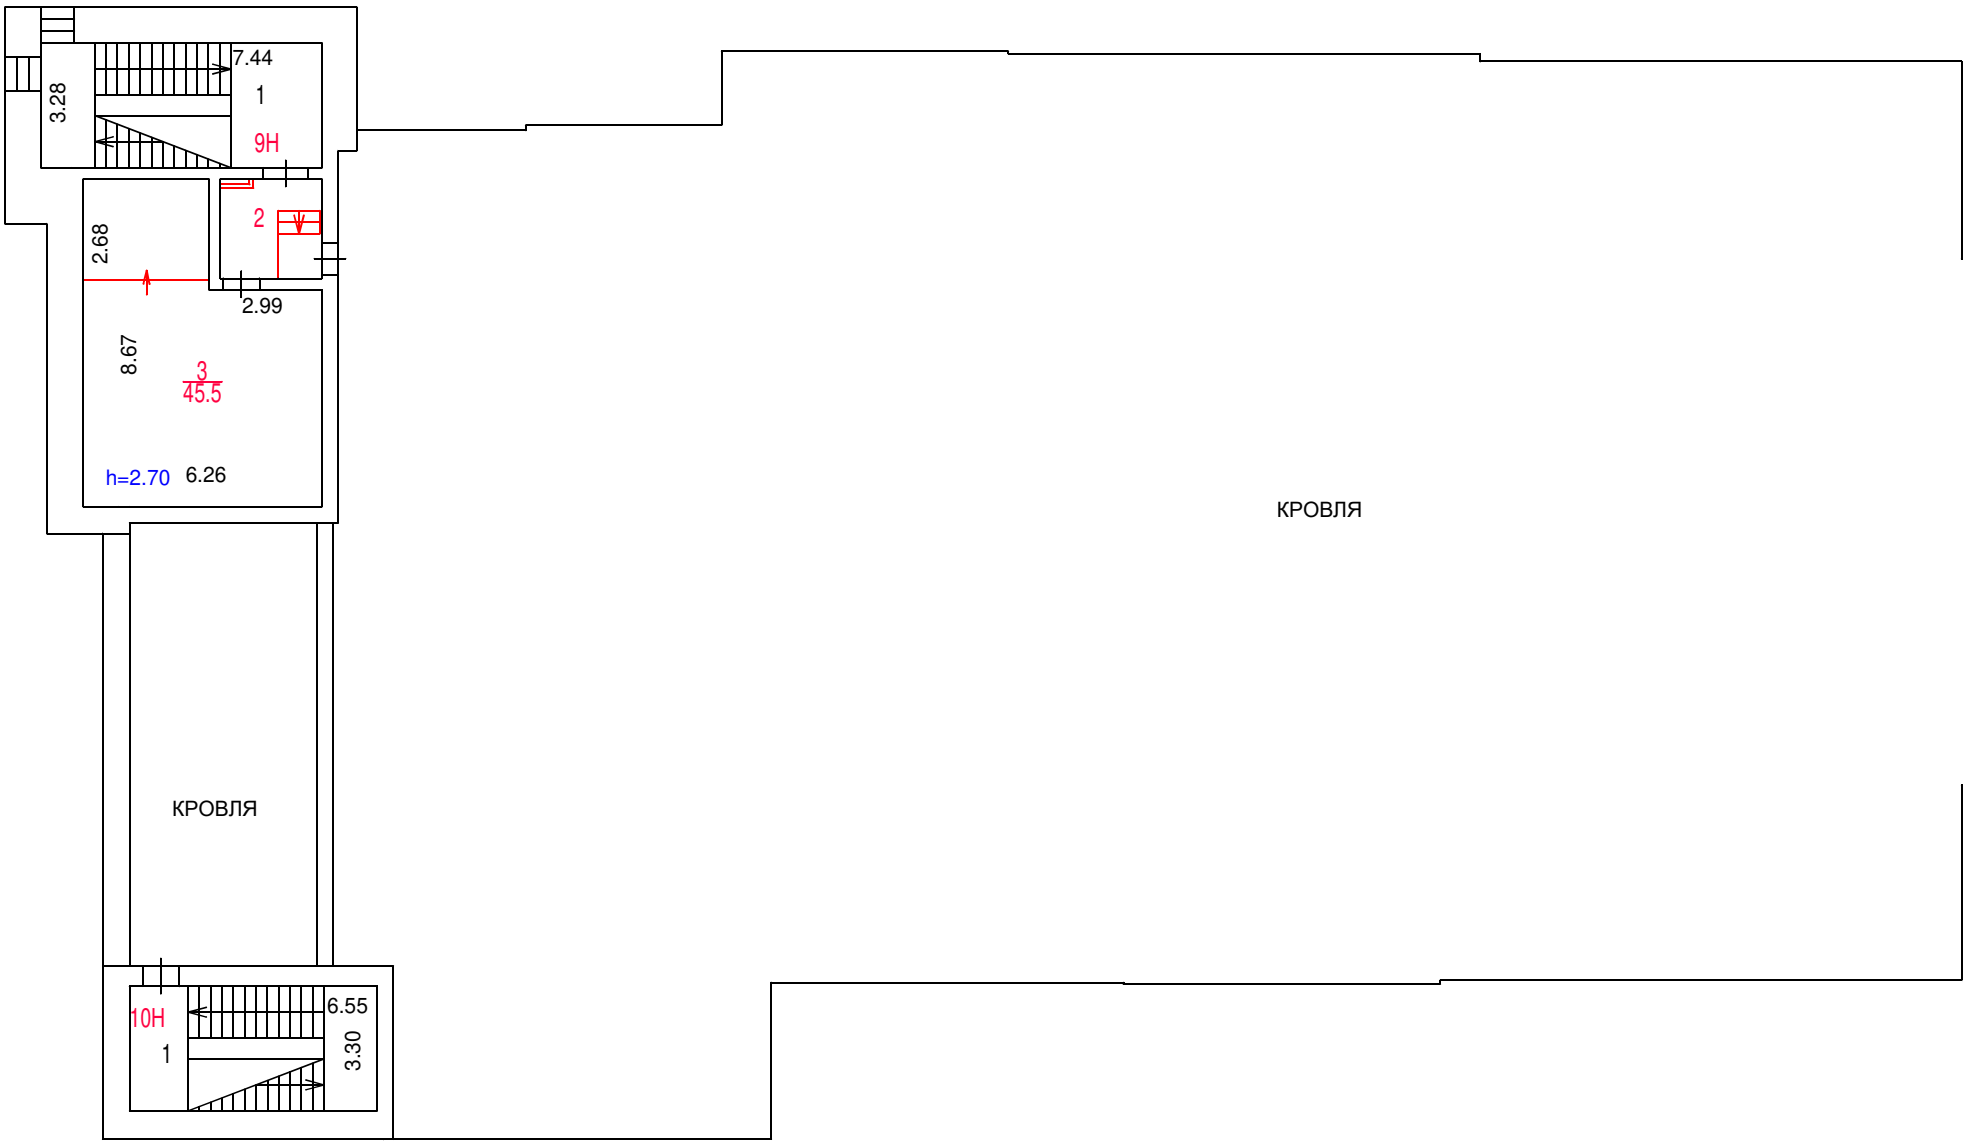

Масштаб 1:200

Сведениями о соблюдении
требований пункта 4 части 17 статьи 51
Градостроительного кодекса
Российской федерации
ГБУ МосгорБТИ не располагает

Поэтажный план составлен по состоянию на

" 20 " апреля 2023 г.

П/план снял Сидорова В.С.

Проверил Марусев С.К.

" 11 " мая 2023 г.

ПОЭТАЖНЫЙ ПЛАН

по адресу: Российская Федерация, город Москва

наименование (субъект, город, округ, улица и т.п.)

внутригородская территория

наименование (субъект, город, округ, улица и т.п.)

муниципальный округ Чертаново Центральное

наименование (субъект, город, округ, улица и т.п.)

Чертановская улица

наименование (субъект, город, округ, улица и т.п.)

домовл.(вл.) --- дом 45Б

нужное подчеркнуть


корпус --- строение (сооружение) --

нужное подчеркнуть

квартал № 2887 Южный АО г.Москвы



1 ЭТАЖ

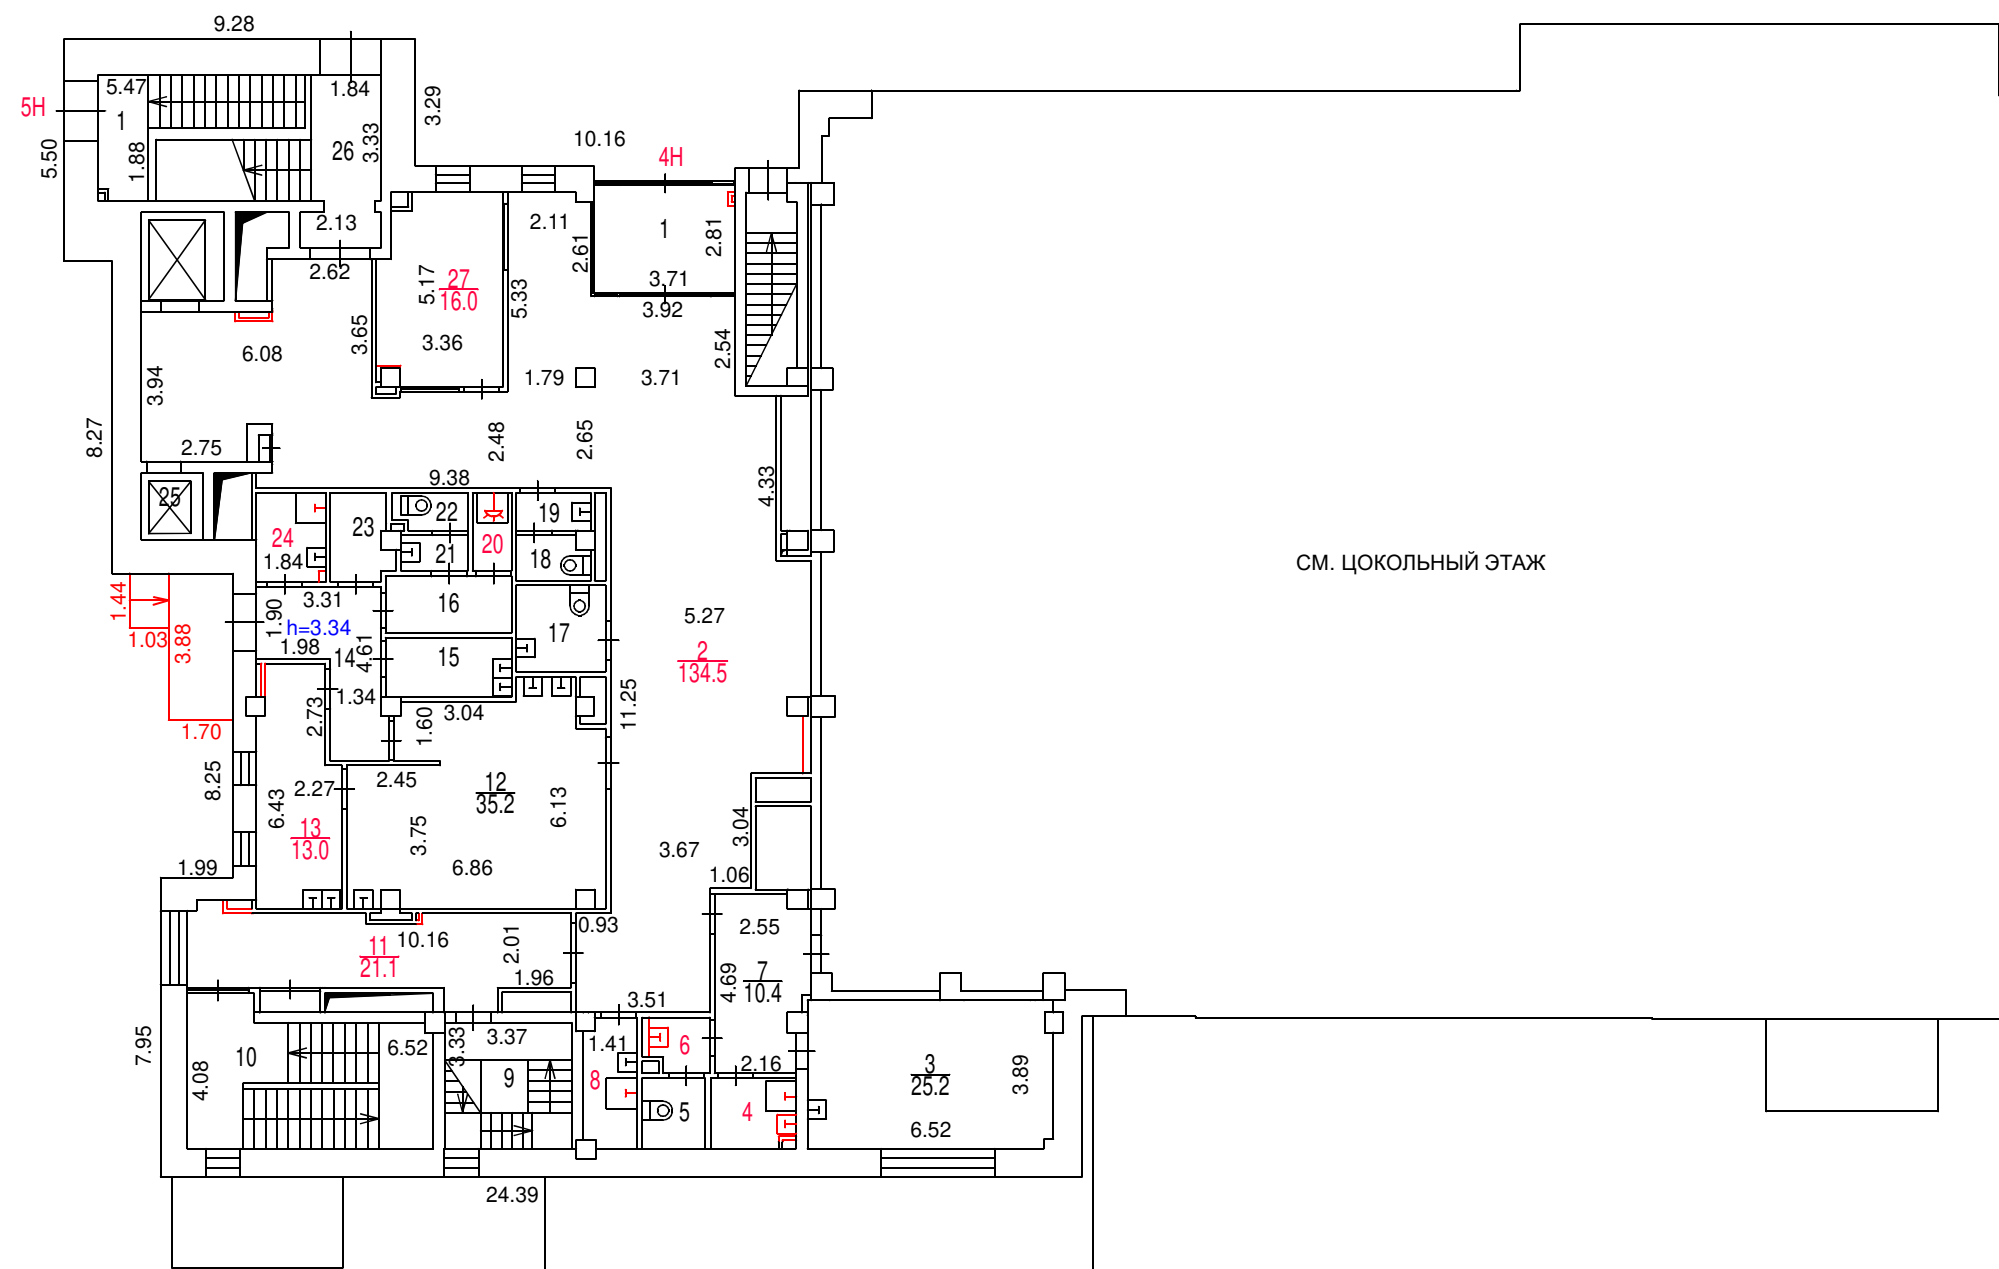

СМ. ЦОКОЛЬНЫЙ ЭТАЖ

Масштаб 1:200

Сведениями о соблюдении
требований пункта 4 части 17 статьи 51
Градостроительного кодекса
Российской федерации
ГБУ МосгорБТИ не располагает

Поэтажный план составлен по состоянию на

" 20 " апреля 2023 г.

П/план снял Сидорова В.С.

Проверил Марусев С.К.


" 11 " мая 2023 г.

ПОЭТАЖНЫЙ ПЛАН

по адресу: Российская Федерация, город Москва
наименование (субъект, город, округ, улица и т.п.)
внутригородская территория
наименование (субъект, город, округ, улица и т.п.)
муниципальный округ Чертаново Центральное
наименование (субъект, город, округ, улица и т.п.)
Чертановская улица
наименование (субъект, город, округ, улица и т.п.)
домовл.(вл.) --- дом 45Б
нужное подчеркнуть
корпус --- строение (сооружение) ---
нужное подчеркнуть
квартал № 2887 Южный АО г.Москвы



2 ЭТАЖ

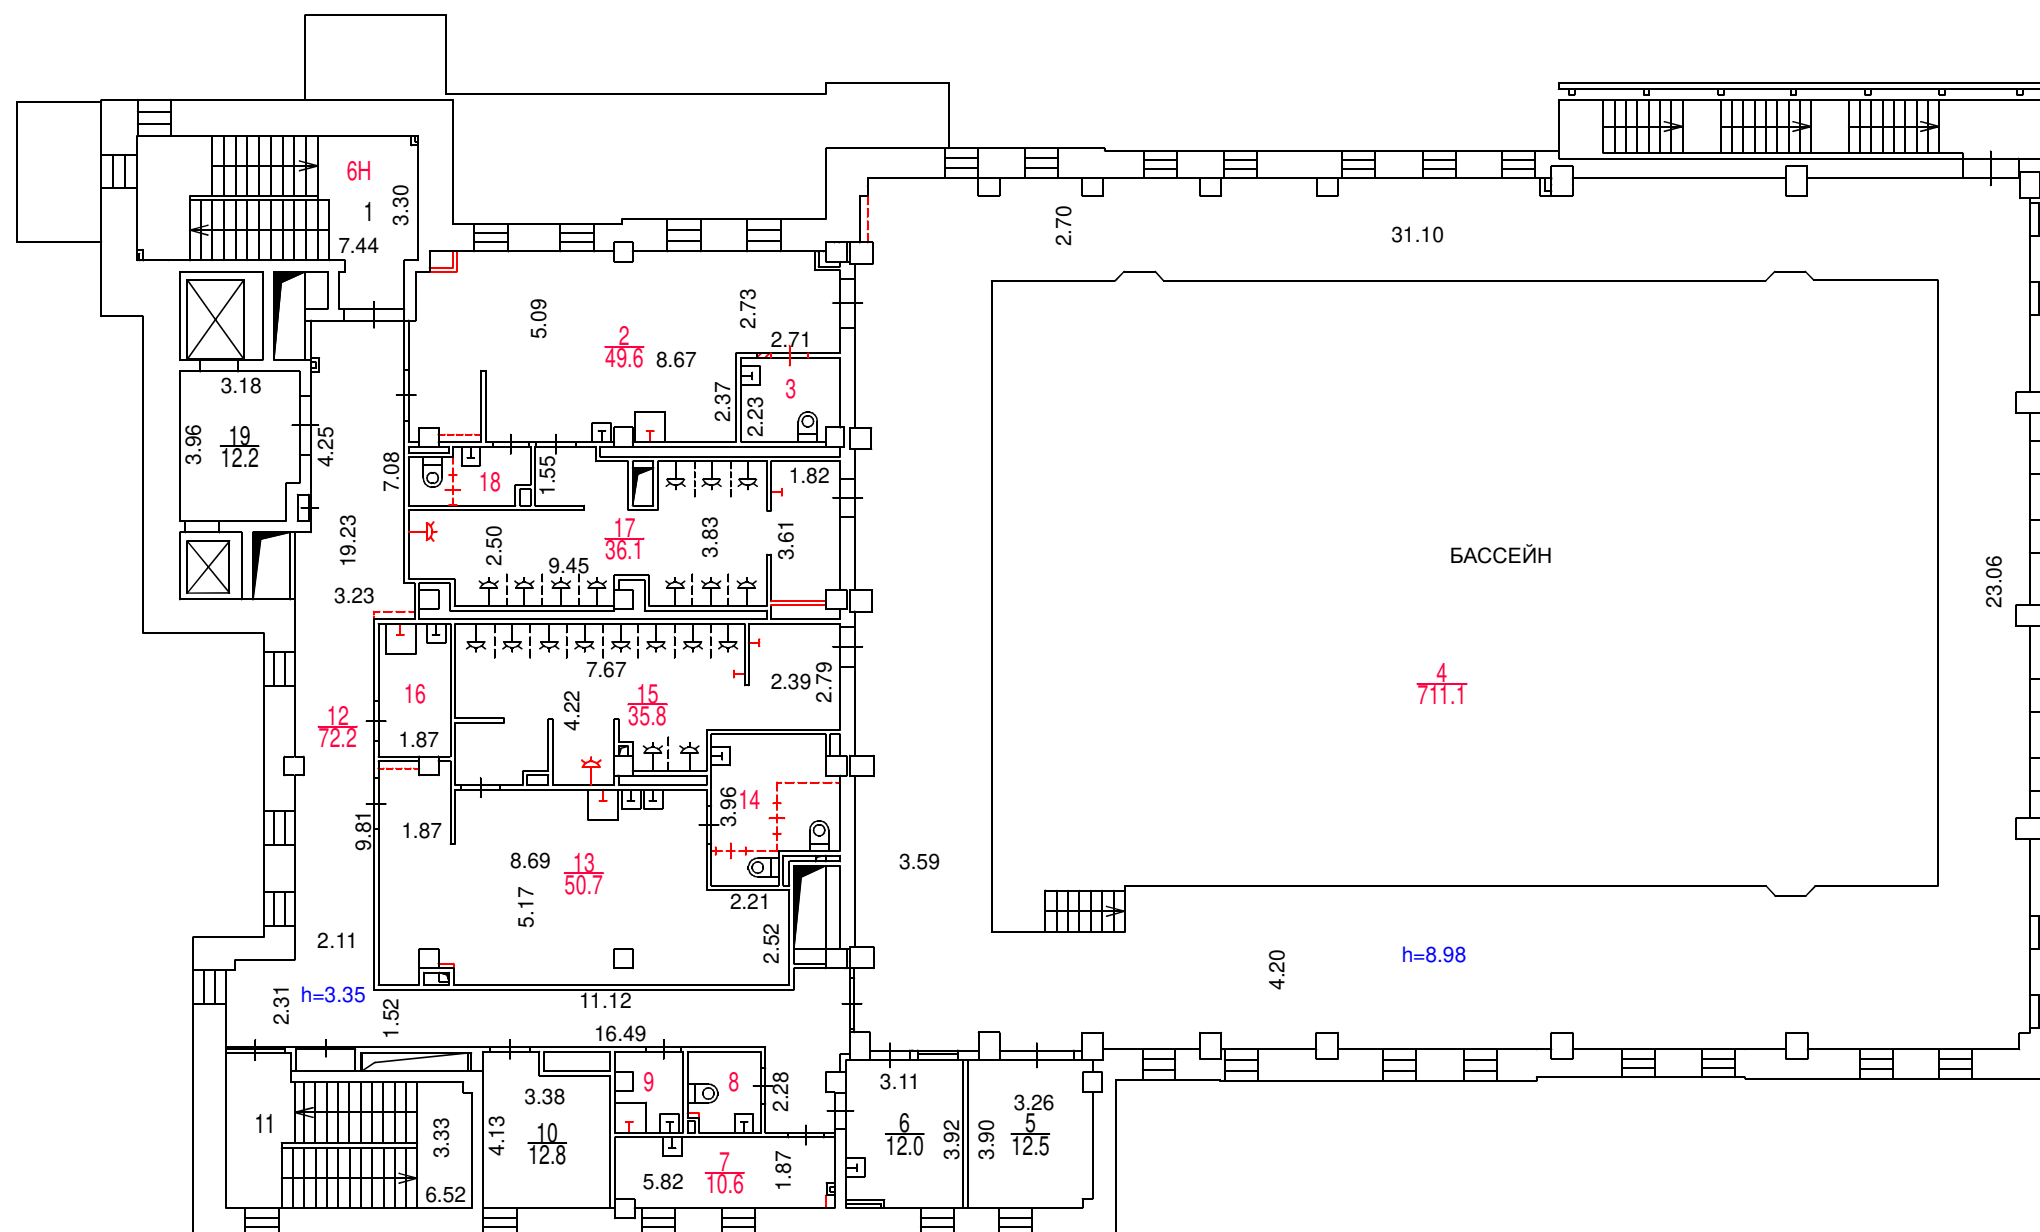

Масштаб 1:200

Сведениями о соблюдении
требований пункта 4 части 17 статьи 51
Градостроительного кодекса
Российской федерации
ГБУ МосгорБТИ не располагает

Поэтажный план составлен по состоянию на
" 20 " апреля 2023 г.
П/план снял Сидорова В.С.
Проверил Марусев С.К.
" 11 " мая 2023 г.

ПОЭТАЖНЫЙ ПЛАН

по адресу:

Российская Федерация, город Москва

наименование (субъект, город, округ, улица и т.п.)

внутригородская территория

наименование (субъект, город, округ, улица и т.п.)

муниципальный округ Чертаново Центральное

наименование (субъект, город, округ, улица и т.п.)

Чертановская улица

наименование (субъект, город, округ, улица и т.п.)

домовл.(вл.)

дом

45Б

нужное подчеркнуть

корпус

строение (сооружение)

--

нужное подчеркнуть


квартал №

2887

Южный АО г.Москвы



3 ЭТАЖ

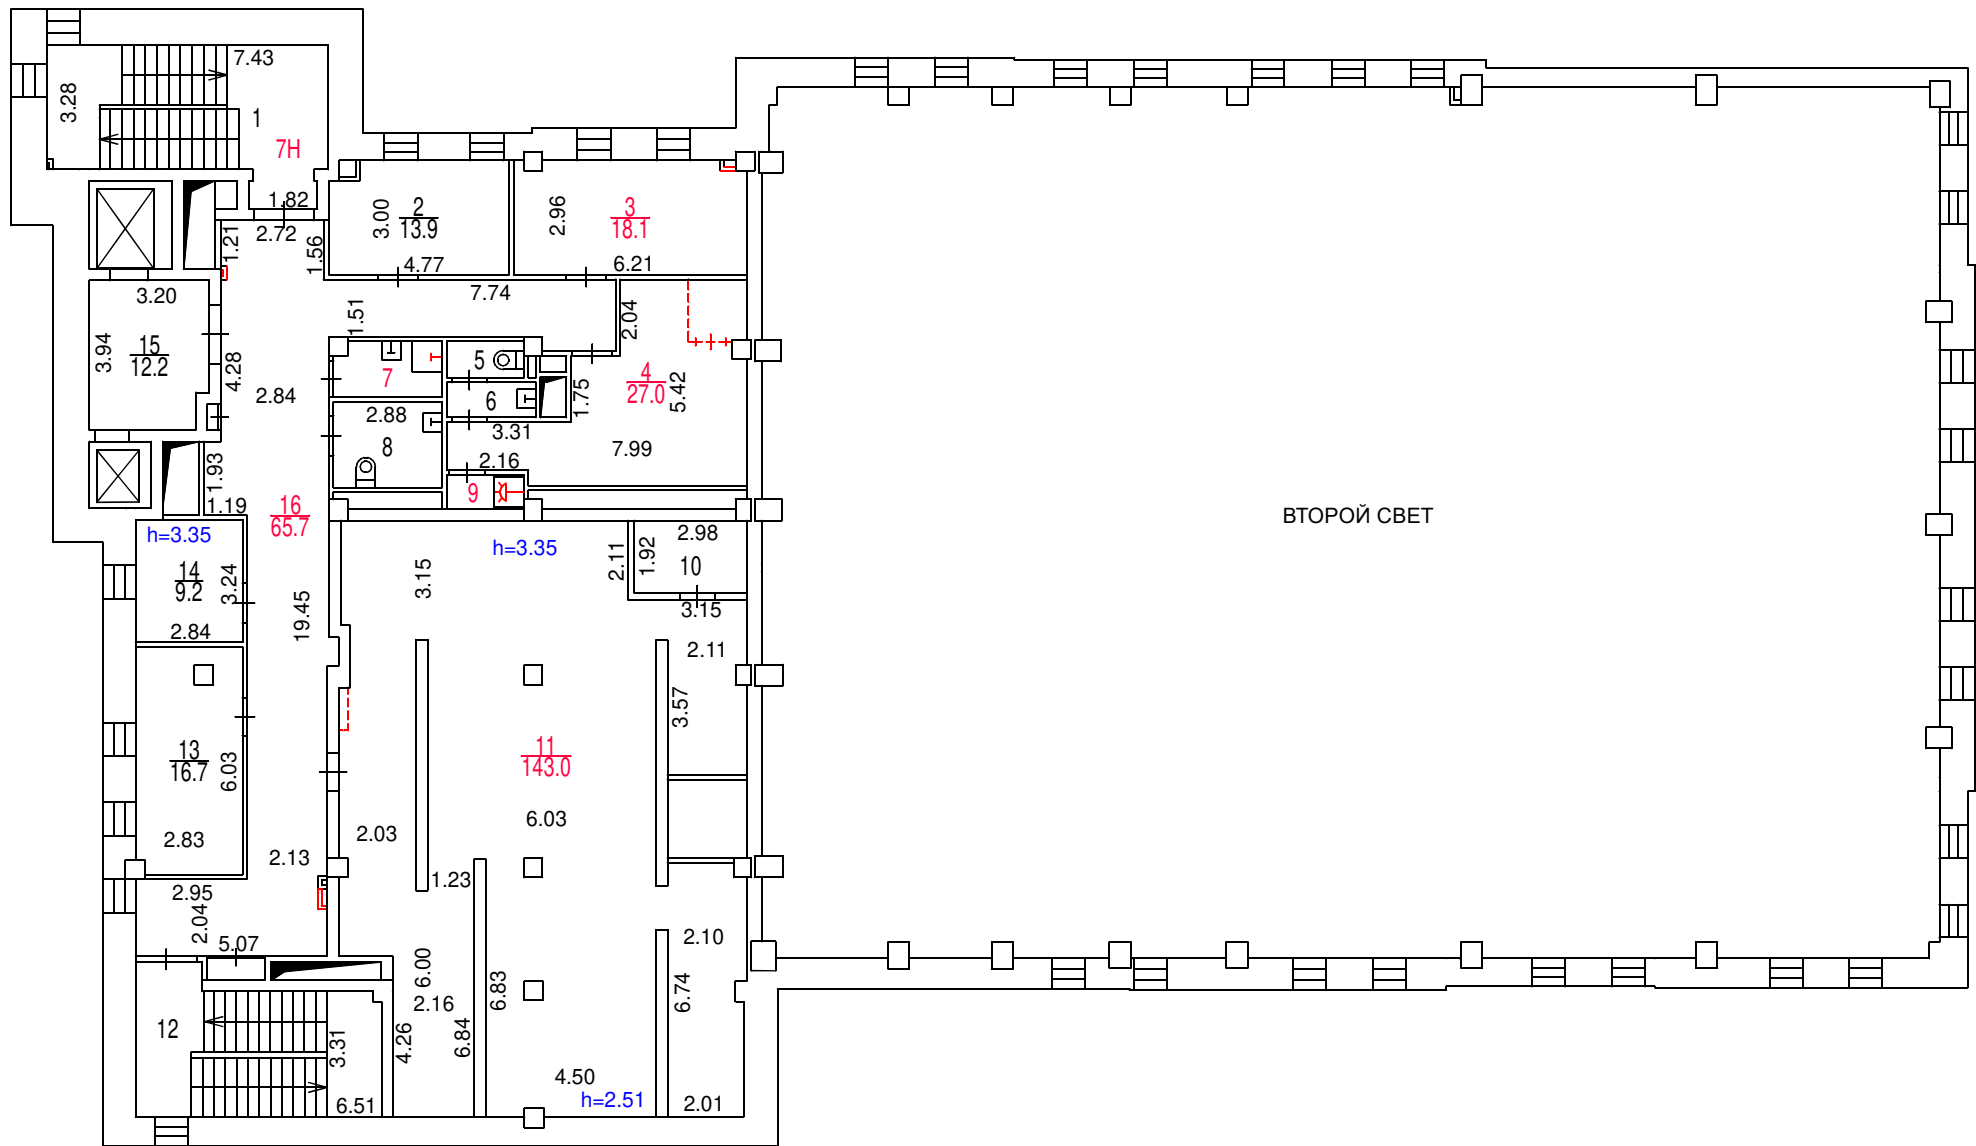

Масштаб 1:200

Сведениями о соблюдении
требований пункта 4 части 17 статьи 51
Градостроительного кодекса
Российской федерации
ГБУ МосгорБТИ не располагает

Поэтажный план составлен по состоянию на

" 20 " апреля 2023 г.

П/план снял

Сидорова В.С.

Проверил

Марусев С.К.

" 11 " мая 2023 г.

ПОЭТАЖНЫЙ ПЛАН

по адресу: Российская Федерация, город Москва

наименование (субъект, город, округ, улица и т.п.)

внутригородская территория

наименование (субъект, город, округ, улица и т.п.)

муниципальный округ Чертаново Центральное

наименование (субъект, город, округ, улица и т.п.)

Чертановская улица

наименование (субъект, город, округ, улица и т.п.)

домовл.(вл.) --- дом 45Б

нужное подчеркнуть


корпус --- строение (сооружение) --

нужное подчеркнуть

квартал № 2887 Южный АО г.Москвы



4 ЭТАЖ

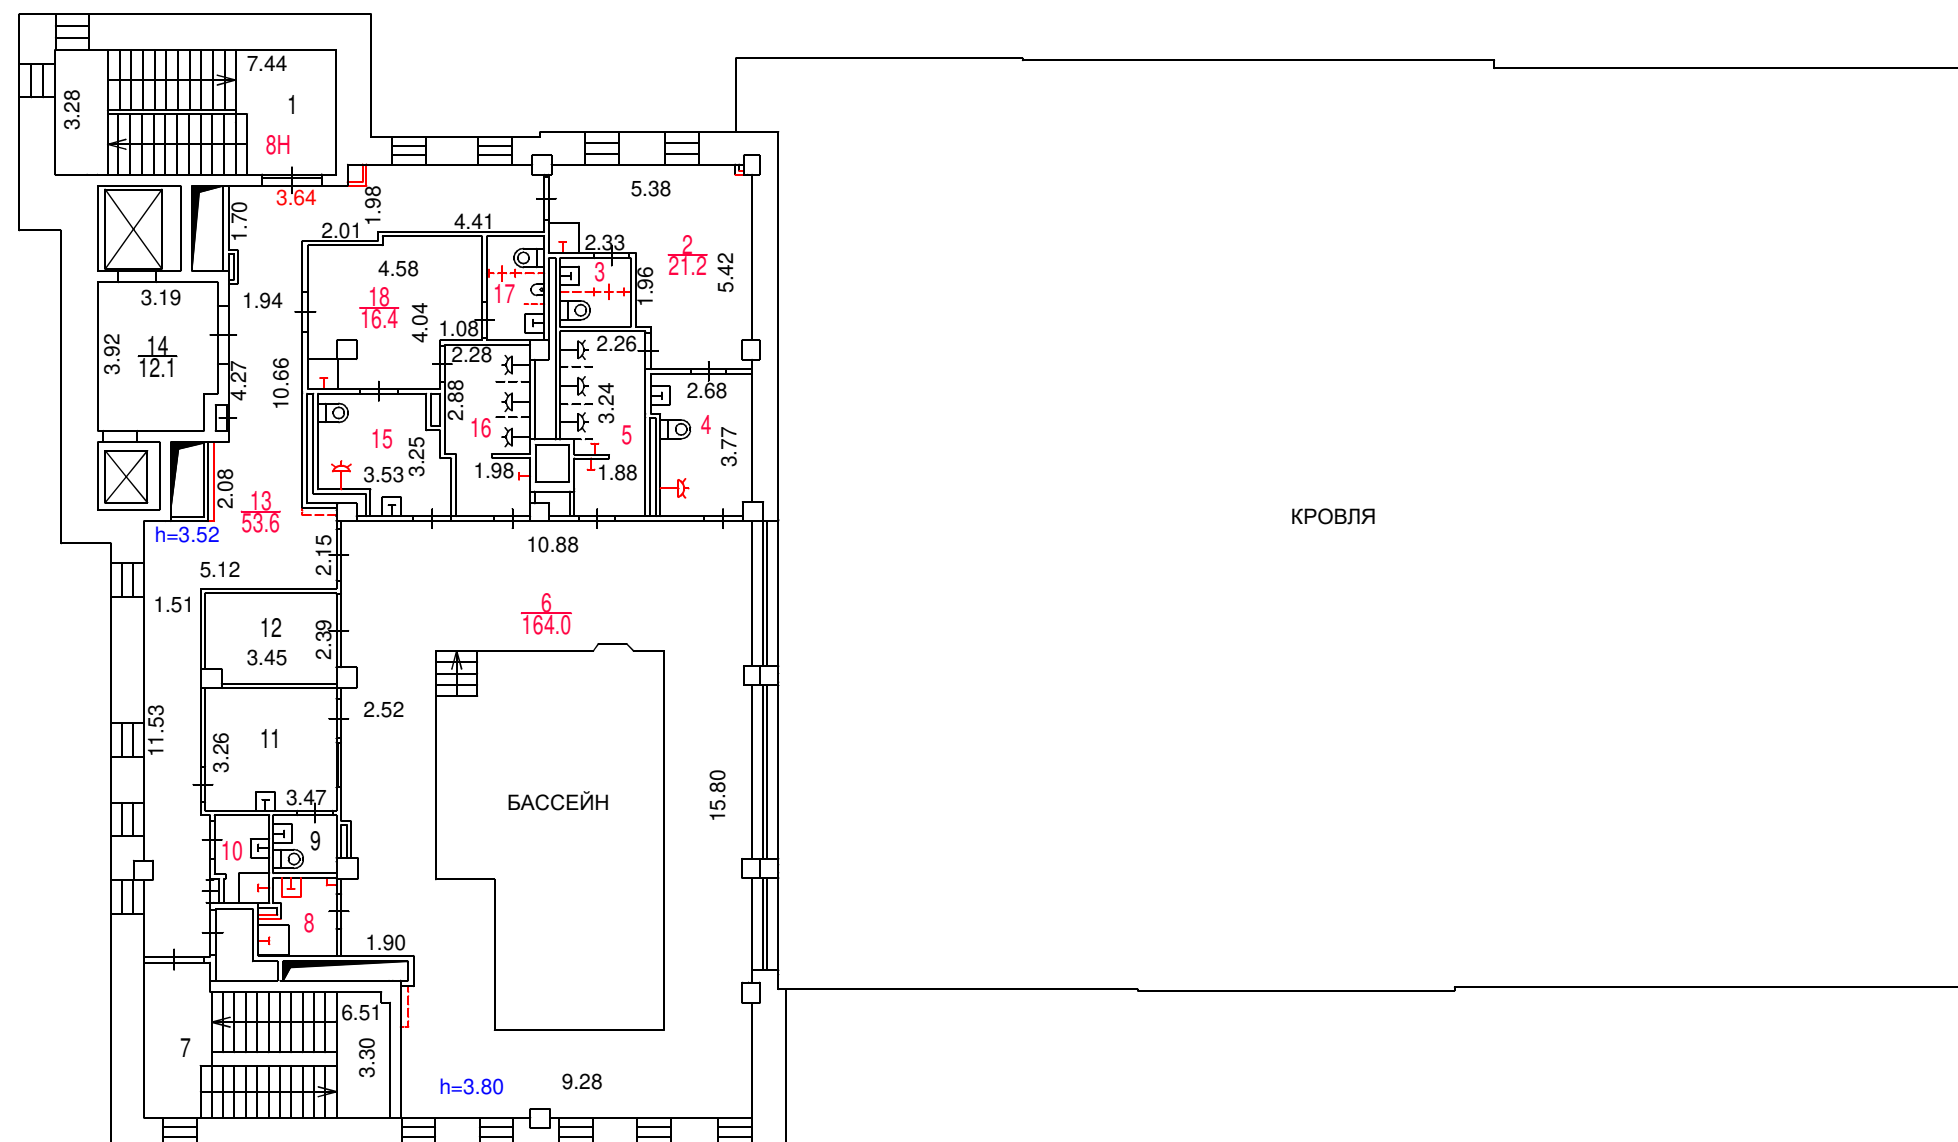

Масштаб 1:200

Сведениями о соблюдении
требований пункта 4 части 17 статьи 51
Градостроительного кодекса
Российской федерации
ГБУ МосгорБТИ не располагает

Поэтажный план составлен по состоянию на
" 20 " апреля 2023 г.
П/план снял Сидорова В.С.
Проверил Марусев С.К.
" 11 " мая 2023 г.