


ГБУ МосгорБТИ
Инженерное
управление

ПОЭТАЖНЫЙ ПЛАН

по адресу: Российская Федерация, город
Москва, внутригородская территория
(местоположению) муниципальный округ Некрасовка,
улица Недорубова

домовл.(вл.) _____ - _____ дом 24
нужное подчеркнуть
корпус _____ - _____ строение (сооружение) _____ - _____
нужное подчеркнуть
на часть 14 этажа помещ. (квартира) 53
квартал № 5517 Юго-Восточный АО г.Москвы

14 ЭТАЖ

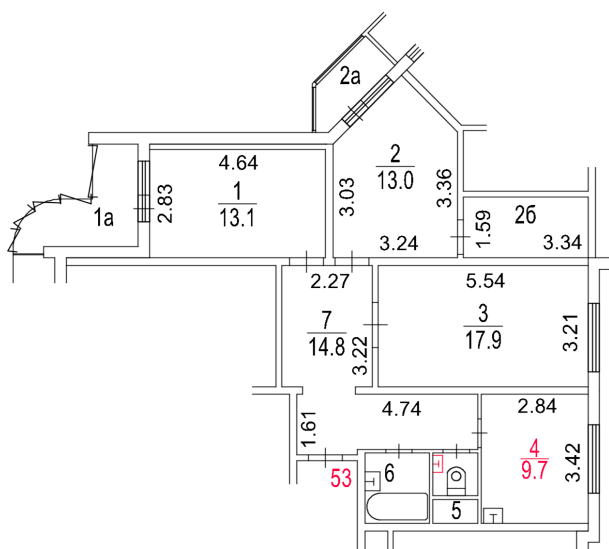

Разрешение на произведенное
переоборудование и (или)
перепланировку в ГБУ МосгорБТИ
не предъявлено

Поэтажный план составлен по состоянию на
" 4 " _____ марта _____ 2026 г.
" 11 " _____ марта _____ 2026 г.



ДОКУМЕНТ ПОДПИСАН ЭЛЕКТРОННОЙ
ПОДПИСЬЮ

Сертификат: 0094ССА18232ВЕ24904А237D573301F292
Владелец: Будникова Валерия Александровна
Сотрудник: Будникова Валерия Александровна
Действителен: с 22.10.2025 10:45:33 по 15.01.2027 10:45:33

Масштаб 1:200